
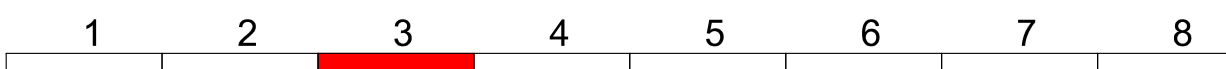


4100_GP_LF001.DWG
P: 02.12.20 i: 19.08.2020
Länge: 150,0 cm Breite: 29,7 cm Fläche: 0,4010 m²
S:\03_03\14_GEWÄSSER\SPANNUNG\GELÄGEPLAN

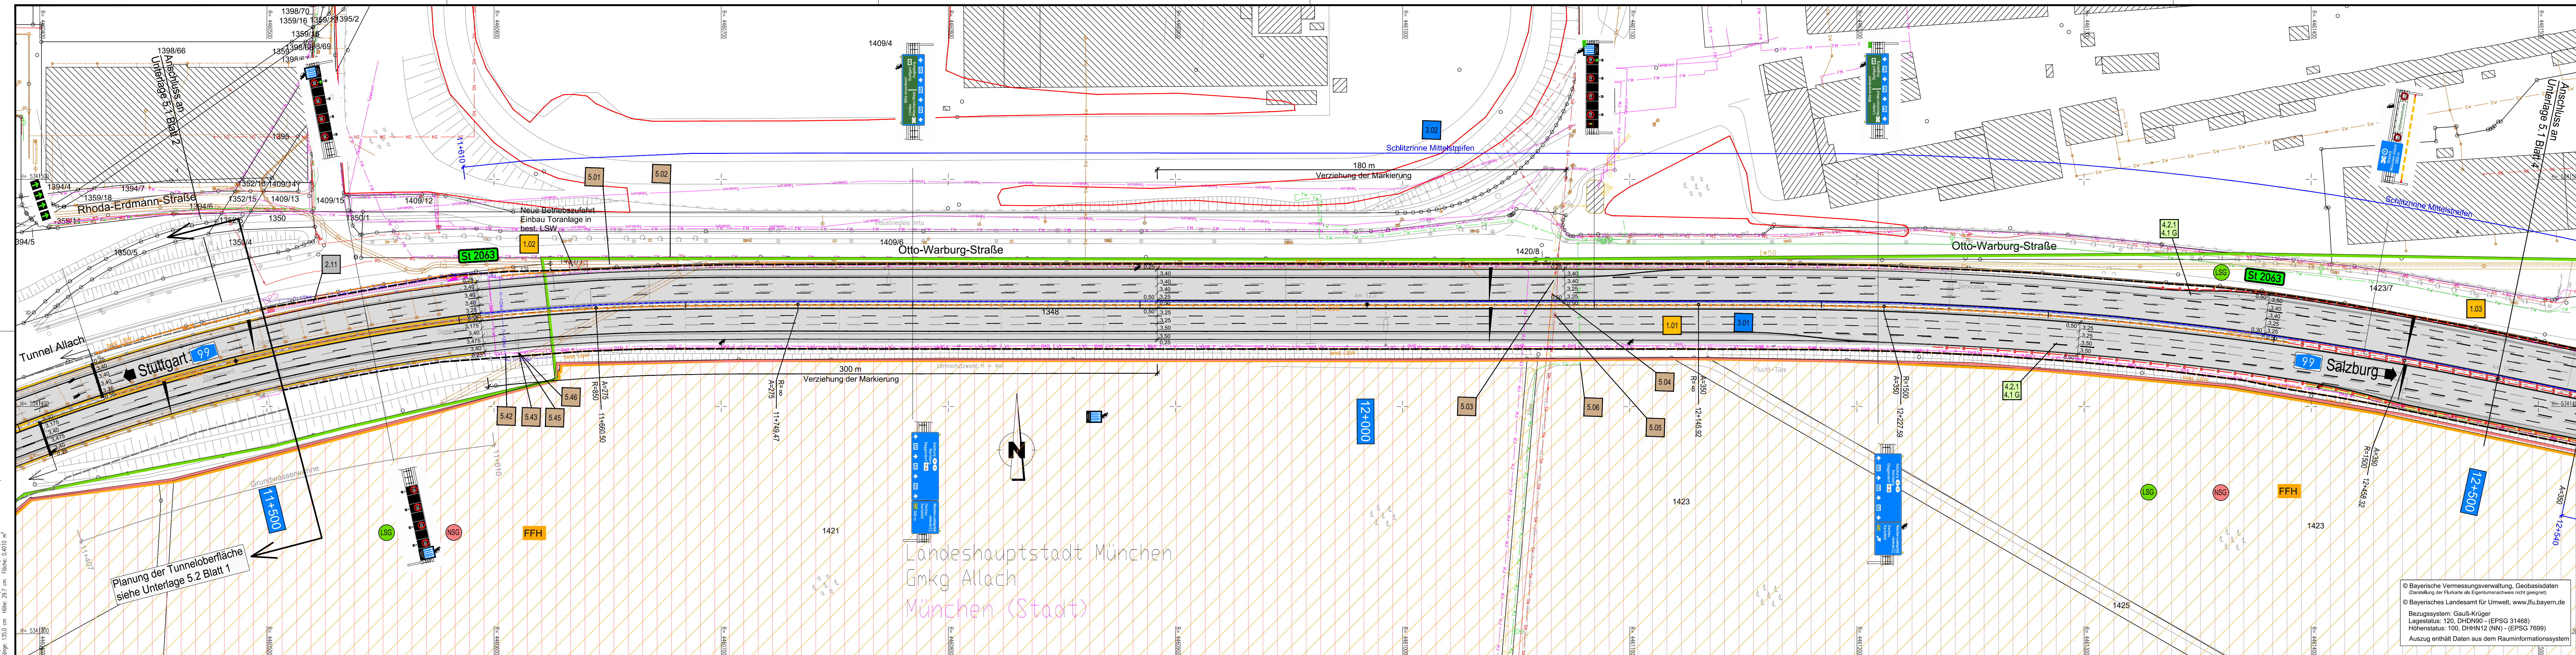

Wagner Ingenieure
Beratende Ingenieure für Bauwesen

Domagstraße 1a, 80807 München
Ruf: +49 89 680896-3, Fax: +49 89 680896-59
E-Mail: kontakt@wagner-ingenieure.com
www.wagner-ingenieure.com

bearbeitet:	02/2020	Lindner
gezeichnet:	02/2020	Linke
geprüft:	02/2020	Purmann

Autobahndirektion Südbayern

Seidlstr. 7- 11
80335 München
Tel.: 089/54552-0, Fax: 089/54552-3200, E-Mail: poststelle@abdsb.bayern.de

bearbeitet:	Gez.: 4322	02/2020	Strehl
geprüft:	Gez.: 432	02/2020	Tänzler
	Gez.: 43	02/2020	Witt

PSP Nr.: B015.ABAV0006.00.E0.01
PSP Bez.: A99 V.3.009 TSF Allach-Feldmoching
Dateiname:

Nr.	Art der Änderung	Datum	Zeichen

FESTSTELLUNGSENTWURF

Straßenbauverwaltung
Freistaat Bayern
Straße / Abschn.-Nr. / Station: A 99_320_0_494 - A 99_340_3_916
PROJIS-Nr.:
A 99 Autobahnring München
Sanierung Tunnel Allach und
Temporäre Seitenstreifenfreigabe (TSF)
AD München-Allach bis AD München-Feldmoching
von Bau-km 10+000 bis Bau-km 16+800

Unterlage / Blatt-Nr.: 5.1/ 3
Lageplan
Bau-km 11+500 bis Bau-km 12+500
Maßstab: 1 : 1.000

aufgestellt:
Autobahndirektion Südbayern
Dr. Eid, Ltd. Baudirektor
München, den 11.12.2020

Planfestgestellt mit Beschluss
der Regierung von Oberbayern
Az: 4354.32_01-9-7
München, 22.04.2024
gez.
Thomasberger
Regierungsrat