


4100\_GP\_LF001\_11.DWG  
P: 03.02.23, S: 03.02.2023  
AUFBAHN\_99\_14\_SCHWIMMUNGSPLANUNG\_05\_LAGEPLAN\_1.TEKTUR  
Länge: 155,0 cm, Höhe: 28,7 cm, Fläche: 0,401 m²

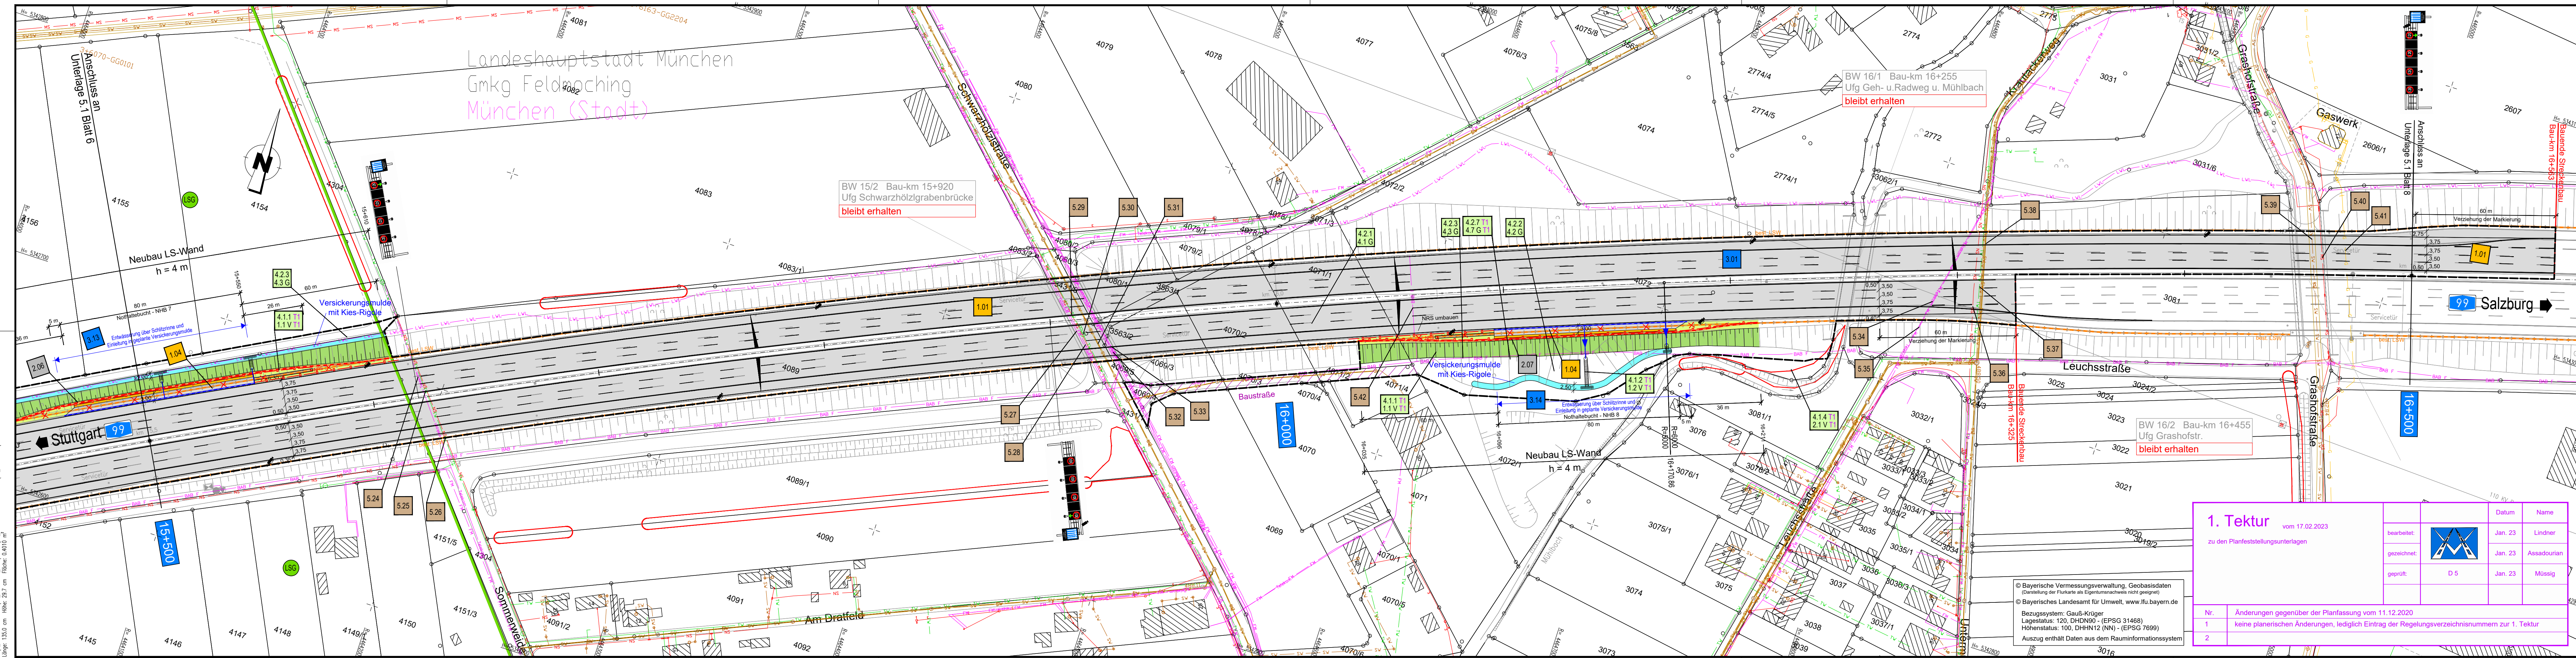

© Bayerische Vermessungsverwaltung, Geobasisdaten  
(Darstellung der Flurkarte als Eigentumsnachweis nicht geeignet)  
© Bayerisches Landesamt für Umwelt, www.lfu.bayern.de  
Bezugssystem: Gauß-Krüger  
Lagestatus: 120, DHDN90 - (EPSG 31468)  
Höhenstatus: 100, DHHN12 (NN) - (EPSG 7699)  
Auszug enthält Daten aus dem Rauminformationssystem

1. Tektur		vom 17.02.2023		zu den Planfeststellungsunterlagen	
Nr.	Änderungen gegenüber der Planfassung vom 11.12.2020	bearbeitet:		Datum	Name
		gezeichnet:		Jan. 23	Lindner
		geprüft:	D 5	Jan. 23	Müssig
1	keine planerischen Änderungen, lediglich Eintrag der Regelungsverzeichnisnummern zur 1. Tektur				
2					

**Die Autobahn Südbayern**  
Seidlstr. 7-11, 80335 München

1	2	3	4	5	6	7	8
---	---	---	---	---	---	---	---

**Wagner Ingenieure**  
Beratende Ingenieure für Bauwesen

Domagkstraße 1a, 80907 München  
Ruf: +49 89 680896-3, Fax: +49 89 680896-59  
E-Mail: kontakt@wagner-ingenieure.com  
www.wagner-ingenieure.com

bearbeitet:	02/2020	Lindner
gezeichnet:	02/2020	Linke
geprüft:	02/2020	Purmann

Autobahndirektion Südbayern

Seidlstr. 7- 11  
80335 München

Tel.: 089/54552-0, Fax: 089/54552-3200, E-Mail: poststelle@abdsb.bayern.de

bearbeitet:	Gez.: 4322	02/2020	Strehl
geprüft:	Gez.: 432	02/2020	Tänzler
	Gez.: 43	02/2020	Witt

PSP Nr.: B015.ABAV0009.00.E0.01  
PSP Bez.: A99 V.3.009 TSF Allach-Feldmoching  
Dateiname:

Nr.	Art der Änderung	Datum	Zeichen

## FESTSTELLUNGSENTWURF

Straßenbauverwaltung

Freistaat Bayern

Straße / Abschn.-Nr. / Station: A 99\_320\_0,494 - A 99\_340\_3,916

PROJUIS-Nr.:

Unterlage / Blatt-Nr.: 5.1/ 7 **T1**

Lageplan

Bau-km 15+500 bis Bau-km 16+500

Maßstab: 1 : 1.000

### A 99 Autobahnring München Sanierung Tunnel Allach und Temporäre Seitenstreifenfreigabe (TSF) AD München-Allach bis AD München-Feldmoching von Bau-km 10+000 bis Bau-km 16+800

aufgestellt:  
Autobahndirektion Südbayern

Dr. Eid, Ltd. Baudirektor  
München, den 11.12.2020

1.Tektur aufgestellt: 17.02.2023  
Niederlassung Südbayern

Dr. Eid, Geschäftsbereichsleiter

Planfestgestellt mit Beschluss  
der Regierung von Oberbayern  
Az: 4354.32\_01-9-7  
München, 22.04.2024

gez.  
Thomasberger  
Regierungsrat