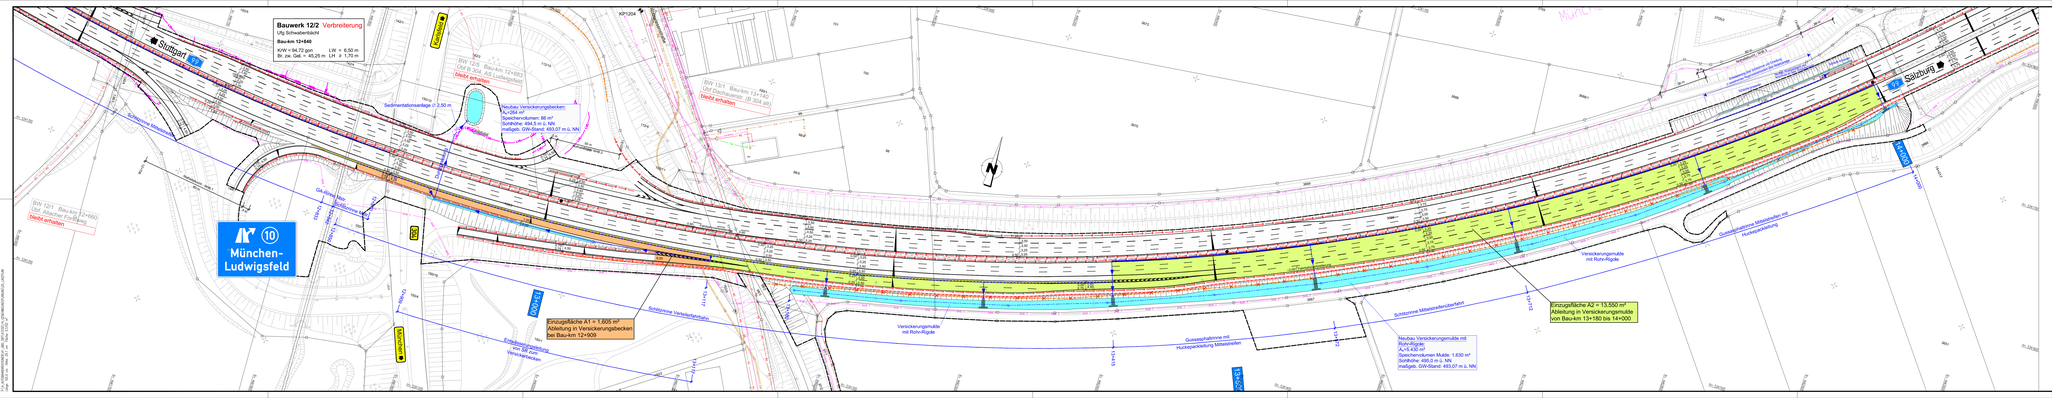
Bauwerk 12/2 Verbreiterung
Ufg Schwabenbrücke
KVW = 94,72 gon LW = 6,50 m
Br. zw. Gel. = 45,25 m LH = 1,70 m
Stellplatz
Stellplatz
Sedimentationsanlage ü 2,50 m
Neubau Versickerungsbecken:
Speichervolumen: 86 m³
Sohlhöhe: 494,5 m ü. NN
maßgeb. GW-Stand: 493,07 m ü. NN
Einlaufschacht
Versickerungsmulde
mit Rohr-Rigole
bei Bau-km 12+909
Einzugsfläche A2 = 13.550 m²
Ableitung in Versickerungsmulde
von Bau-km 13+180 bis 14+000
Neubau Versickerungsmulde mit
Rohr-Rigole
Speichervolumen Mulde: 1.630 m³
Sohlhöhe: 495,0 m ü. NN
maßgeb. GW-Stand: 493,07 m ü. NN
Versickerungsmulde
mit Rohr-Rigole
Schlitzrinne Mittelstreifenbahn
