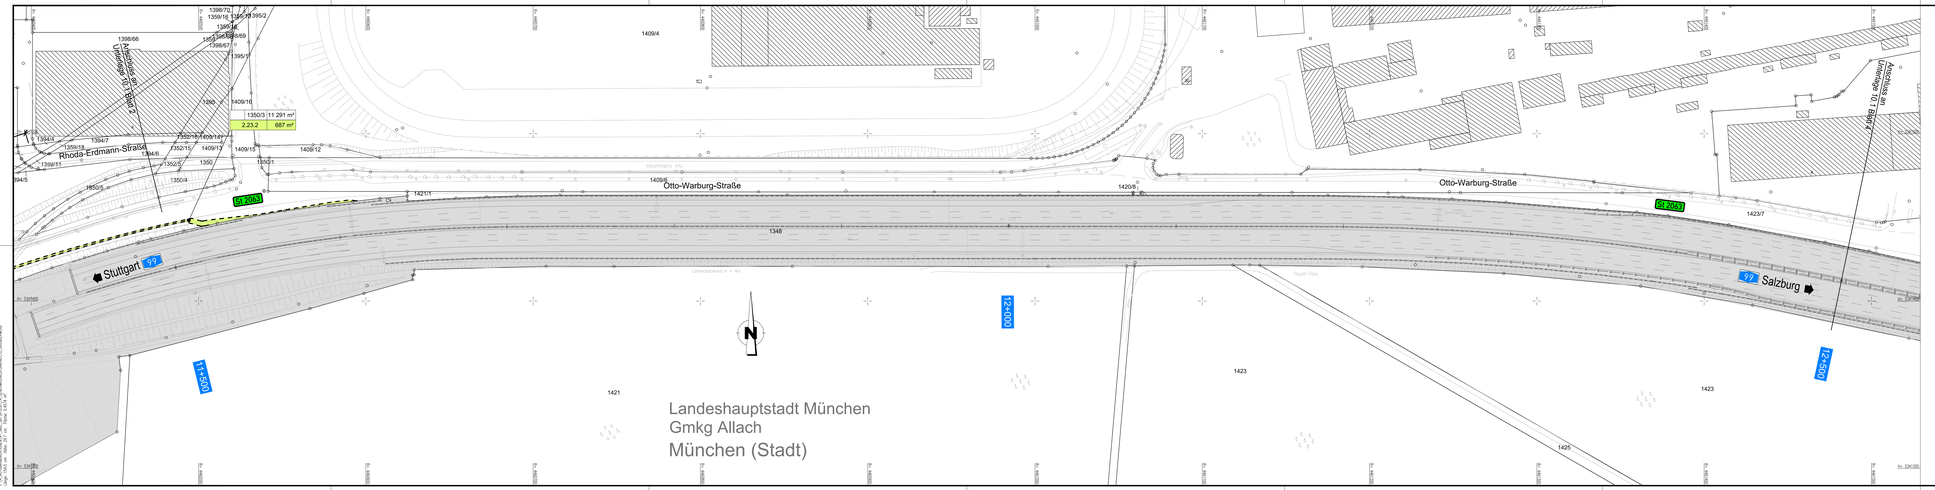

Zeichenerklärung

Grunderwerb

- Eigentumsflächen Autobahndirektion Südbayern
- zu erwerbende Flächen
- vorübergehend in Anspruch zu nehmende Fläche
- dauernd zu belastende Fläche

3666	5 429 m² Flurstück v. Größe des Flurstückes
1.2.1	1 971 m² zu erwerbende Fläche
1.2.2	607 m² vorübergehend in Anspruch zu nehmende Fläche
1.2.3	189 m² dauernd zu belastende Fläche

- laufende Nummer des Grunderwerbsplanes
- Zusammengehörigkeitsprofil
- Gemarkungsgrenze
- Flurstücksgrenze außerhalb / innerhalb des Baufeldes
- 1397 Flurstücksnummer

© Bayerische Vermessungsverwaltung, Geobasisdaten (Darstellung der Planung als Eigentumsmerkmale nicht geeignet)
© Bayerisches Landesamt für Umwelt, www.lfu.bayern.de
Bezugssystem: Gauß-Krüger
Lagestatus: ETRS89 (DHHN12 - EPSG 31468)
Höhenstatus: 150, DHHN12 (NN) - (EPSG 7836)
Auszug enthält Daten aus dem Rauminformationssystem

1 2 3 4 5 6 7

Wagner Ingenieure
Beratende Ingenieure für Bauwesen
Domagkstraße 1a, 80807 München
Ruf +49 89 680898-0, Fax +49 89 680898-59
E-Mail: kontakt@wagner-ingenieure.com
www.wagner-ingenieure.com

	Datum	Zeichen
bearbeitet:	02/2020	Lindner
gezeichnet:	02/2020	Linke
geprüft:	02/2020	Purmann

Autobahndirektion Südbayern
Seidlstr. 7- 11
80335 München
Tel.: 089/54502-0, Fax:089/54502-3200, E-Mail: poststelle@abdsb.bayern.de

bearbeitet:	Gez.: 432/	02/2020 Strehl
geprüft:	Gez.: 432/	02/2020 Tänzler
Gez.: 43		02/2020 Wilk
PSP Nr.:	B01/5.4&6/0099.00.83.01	
PSP Bez.:	A99 U 3.559 TSF Allach-Fldmoching	
Dateiname:		

Nr.	Art der Änderung	Datum	Zeichen

FESTSTELLUNGSENTWURF

Straßenbauverwaltung	Unterlage / Blatt-Nr.: 10.1/ 3
Freistaat Bayern	Grunderwerbsplan
Straße / Abschn.-Nr. / Station: A 99_320_ 0,494 - A 99_340_ 3,916	Bau-km 11+500 bis Bau-km 12+500
PROJIS-Nr.	Maßstab: 1 : 1.000

A 99 Autobahnring München
Sanierung Tunnel Allach und
Temporäre Seitenstreifenfreigabe (TSF)
AD München-Allach bis AD München-Feldmoching
von Bau-km 10+000 bis Bau-km 16+800

aufgestellt:
Autobahndirektion Südbayern

Dr. Ed. Ltd. Baudirektor
München, den 11.12.2020

Planfeststellt mit Beschluss der Regierung von Oberbayern Az: 4354.32_01-9-7 München, 22.04.2024

gez.
Thannesberger
Regierungsrat