



[illegible]

## Legende Konfliktbeschreibung

<b>B</b>	Flächenbezogen bewertbare Merkmale und Ausprägungen des Schutzguts Arten und Lebensräume nach Biotopwertverfahren
<b>H</b>	Habitatfunktionen, nicht flächenbezogen bewertbarer Merkmale und Ausprägungen des Schutzguts Arten und Lebensräume
<b>Bo</b>	Bodenfunktionen
<b>W</b>	Wasserfunktionen
<b>K</b>	Klimafunktionen
<b>L</b>	Landschaftsbildfunktionen / landschaftsgebundene Erholungsfunktionen

### Funktionskennzeichnung

<b>-</b>	Funktion nicht beeinträchtigt
<b>Bo</b>	Maßgebliche Funktion durch das Vorhaben beeinträchtigt, aber durch Biotopwertverfahren abgedeckt
<b>HIL</b>	Maßgebliche Funktion durch das Vorhaben beeinträchtigt, jedoch durch das Biotopwertverfahren nicht abgedeckt → verbal argumentative Kompensationsermittlung

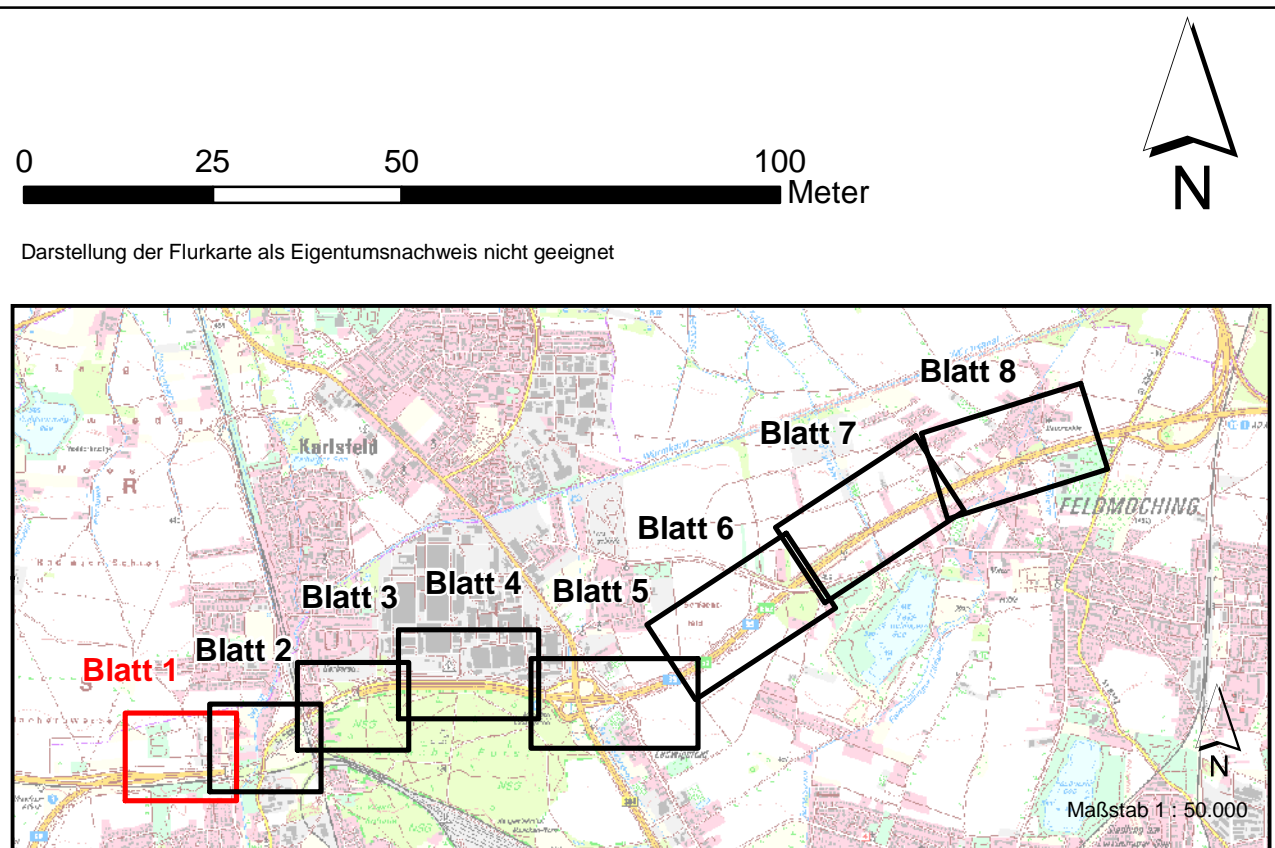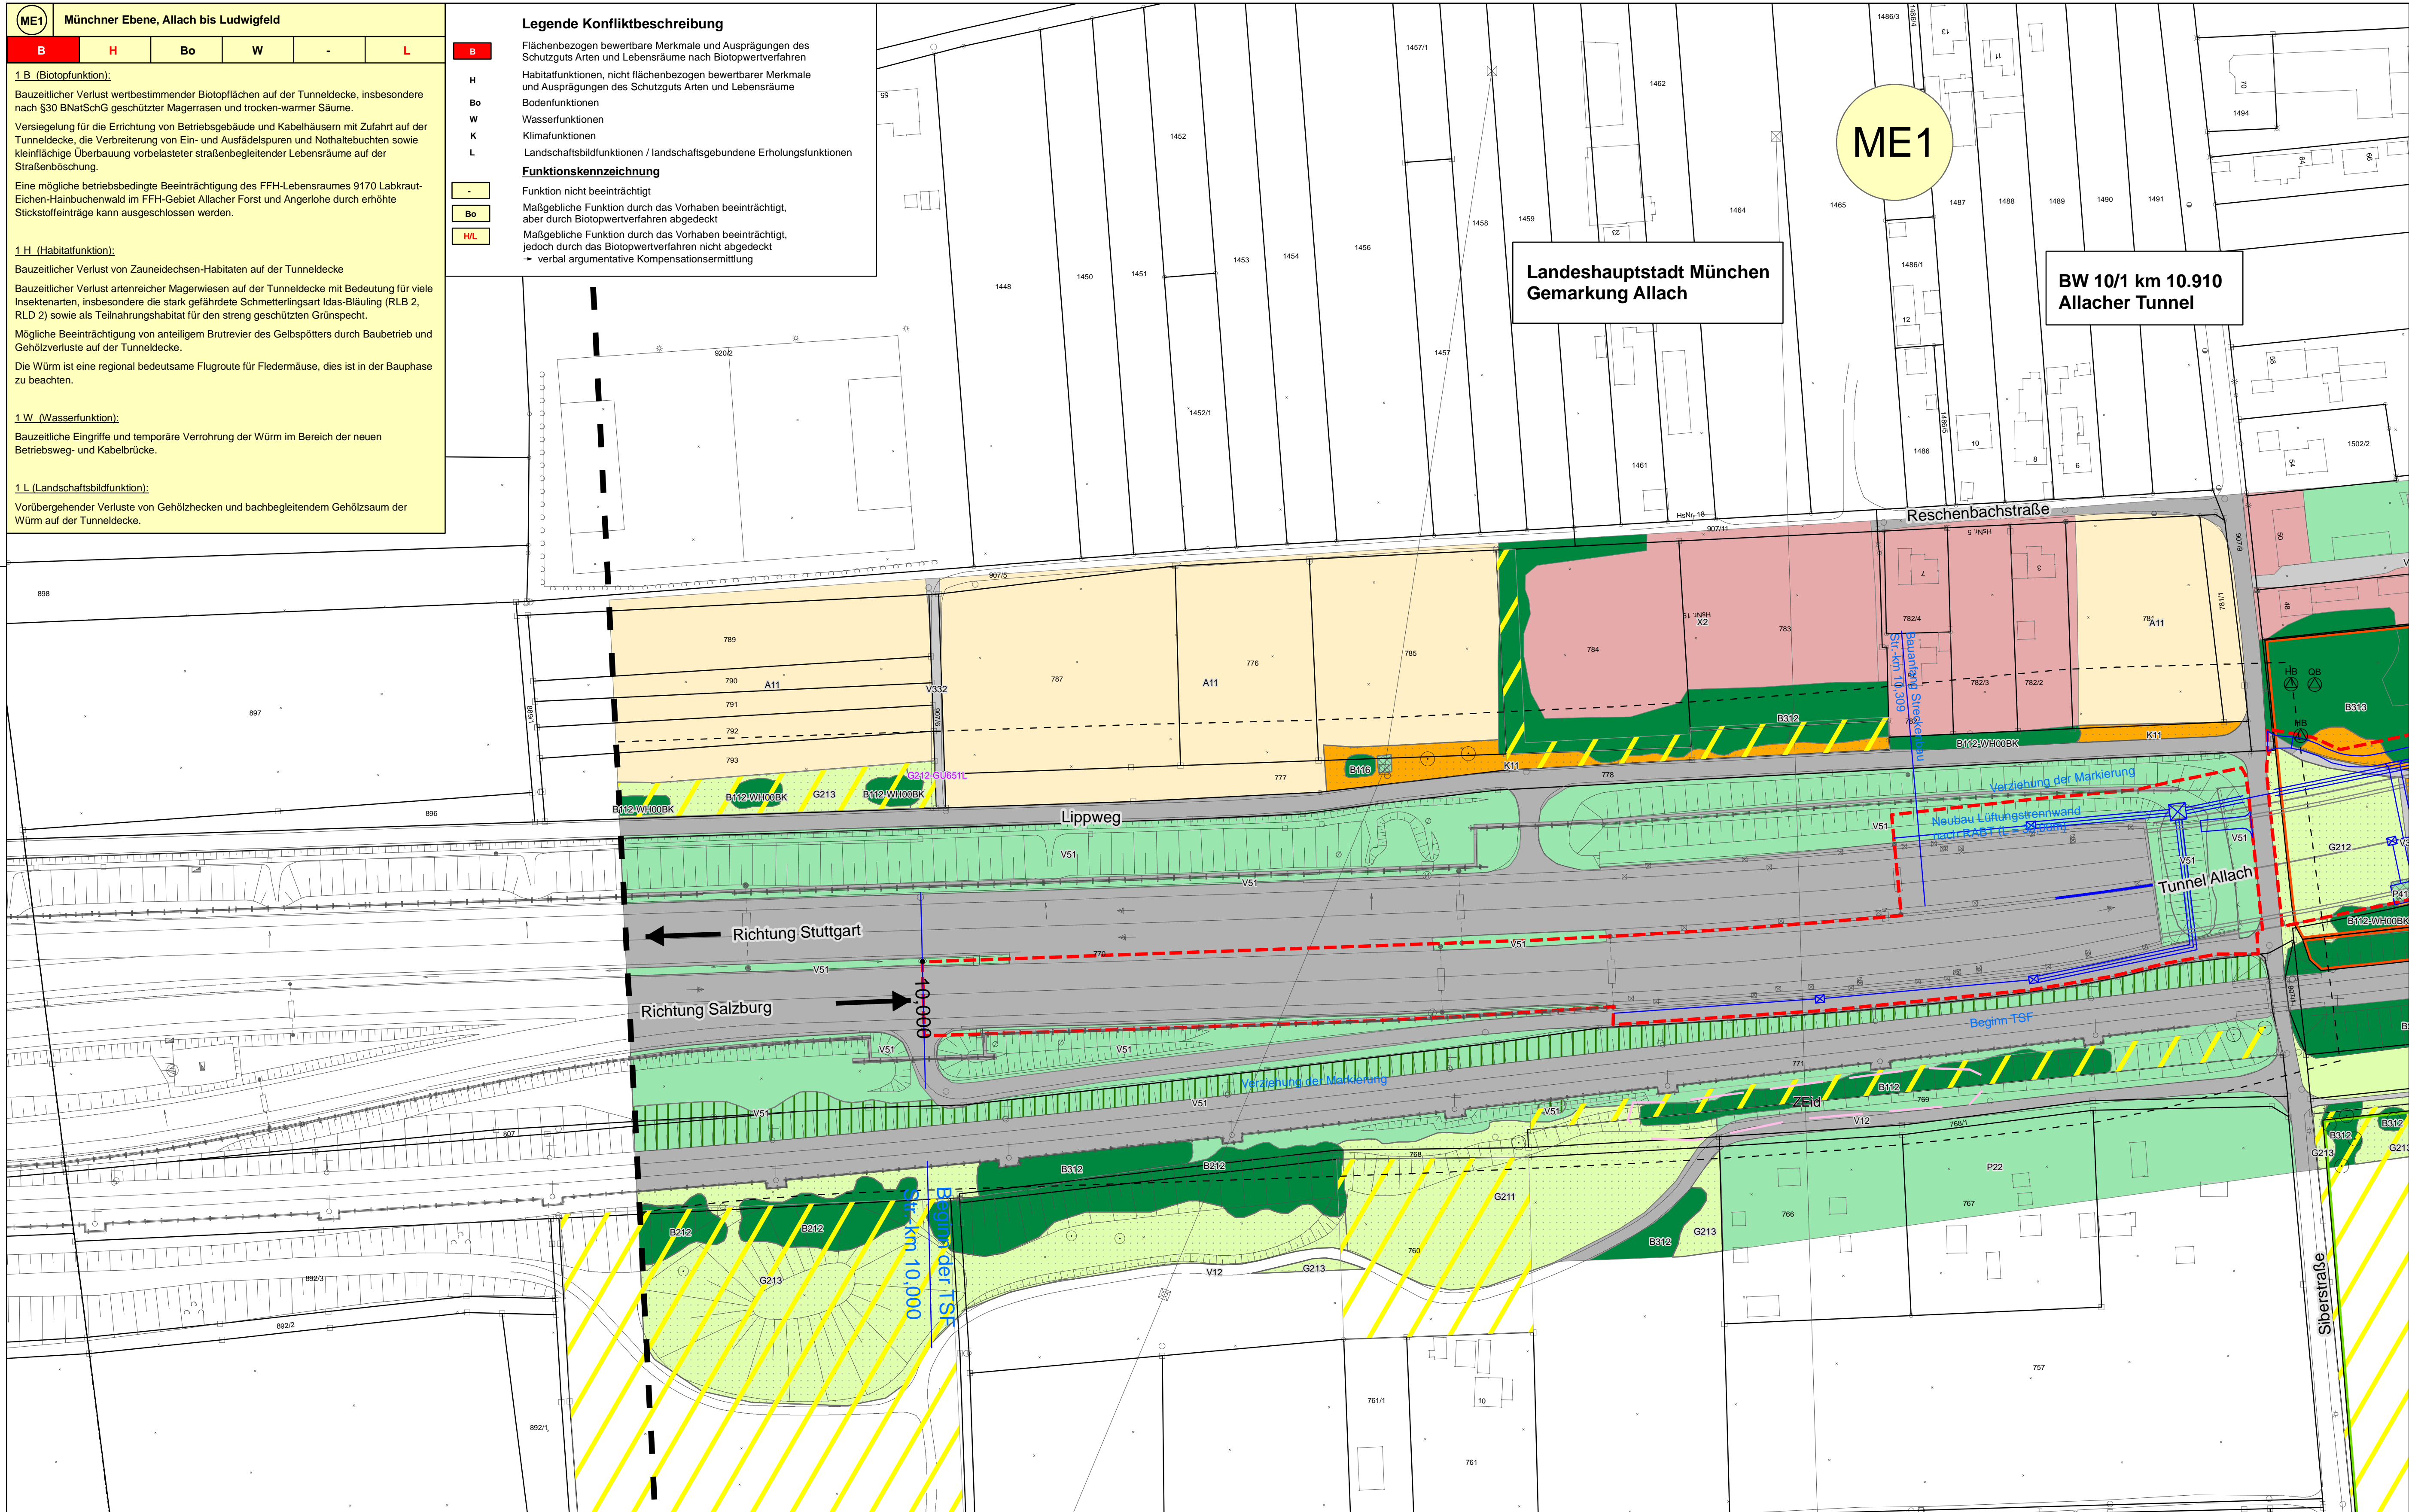



<h1>1. Tektur</h1> <p>vom 17.02.2023 zu den Planfeststellungsunterlagen</p>				Datum	Name
		bearbeitet	Dr. Blosy – Dr. Overmann <small>Ingenieur Büro</small>	Jul 2022	Patalong
		gezeichnet	<small>Gezeichnet, gezeichnet und unterschrieben am 17.02.2023</small> Dr. Blosy – Dr. Overmann	Jul 2022	Kempkens
		geprüft	D 5	Feb 2023	Müssig
Nr.	Änderungen gegenüber der Planfassung vom 11.12.2020				
1	keine planerischen Änderungen, lediglich Angleichen der Farben für Schutzgebiete an den Lageplan				
2					
3					
4					

<b>Dr. Blasy - Dr. Øverland</b> Beratende Ingenieure GmbH & Co. KG  Moosstraße 3    82279 Eching am Ammersee ☎ 08143 / 997 100    info@blasy-overland.de ✉ 08143 / 997 150    www.blasy-overland.de		Datum	Zeichen
	bearbeitet:	Jan. 2020	Patalong
	gezeichnet:	Apr. 2020	Karsch
	geprüft:	Nov. 2020	Patalong

Autobahndirektion Südbayern				bearbeitet:			
Seidlstr. 7-11 80335 München				gnprüft:		Gez.: 1311	11/2020
Tel.: 089/5552-0 Fax.: 089/5552-3200, E-Mail: poststelle@abdsb.bayern.de		Gez.: 13		11/2020	Müssig		
		PSP Nr.:		BO15-ABAV/0009.00.E0.01			
		PSP Bez.:		A99 V.3.009 TSF Alldorf-Feldmoching			
		Dateiname:		U19.1.3_LBKP_B1.m			

# FESTSTELLUNGSENTWURF

Straßenbauverwaltung		Unterlage / Blatt-Nr.: 19.1.3 / 11
<b>Freistaat Bayern</b>		<b>Landschaftspflegerischer Bestands- und Konfliktplan</b>
Straße / Abschn.-Nr / Station: A99_320_0,494 - A99_340_3,916		Maßstab: 1 : 1.000
PROJIS-Nr.:		
<p style="text-align: center;"> <b>A 99 Autobahnring München</b>  <b>Sanierung Tunnel Allach und</b>  <b>Temporäre Seitenstreifenfreigabe (TSF)</b>  <b>AD München-Allach bis AD München-Feldmoching</b>  <b>von Bau-km 10+000 bis Bau-km 16+800</b> </p>		
aufgestellt:	Planfestgestellt mit Beschluss	
Autobahndirektion Südbayern	der Regierung von Oberbayern	Az: 4354.32_01-9-7
	München, 22.04.2024	
Dr. Eid, Ltd. Baudirektor	gez.	
München, den 11.12.2020	Thomasberger	
	Regierungsrat	
1. Tektur aufgestellt: 17.02.2023		
Niederlassung Südbayern		
		
Dr. Eid, Geschäftsbereichsleiter		