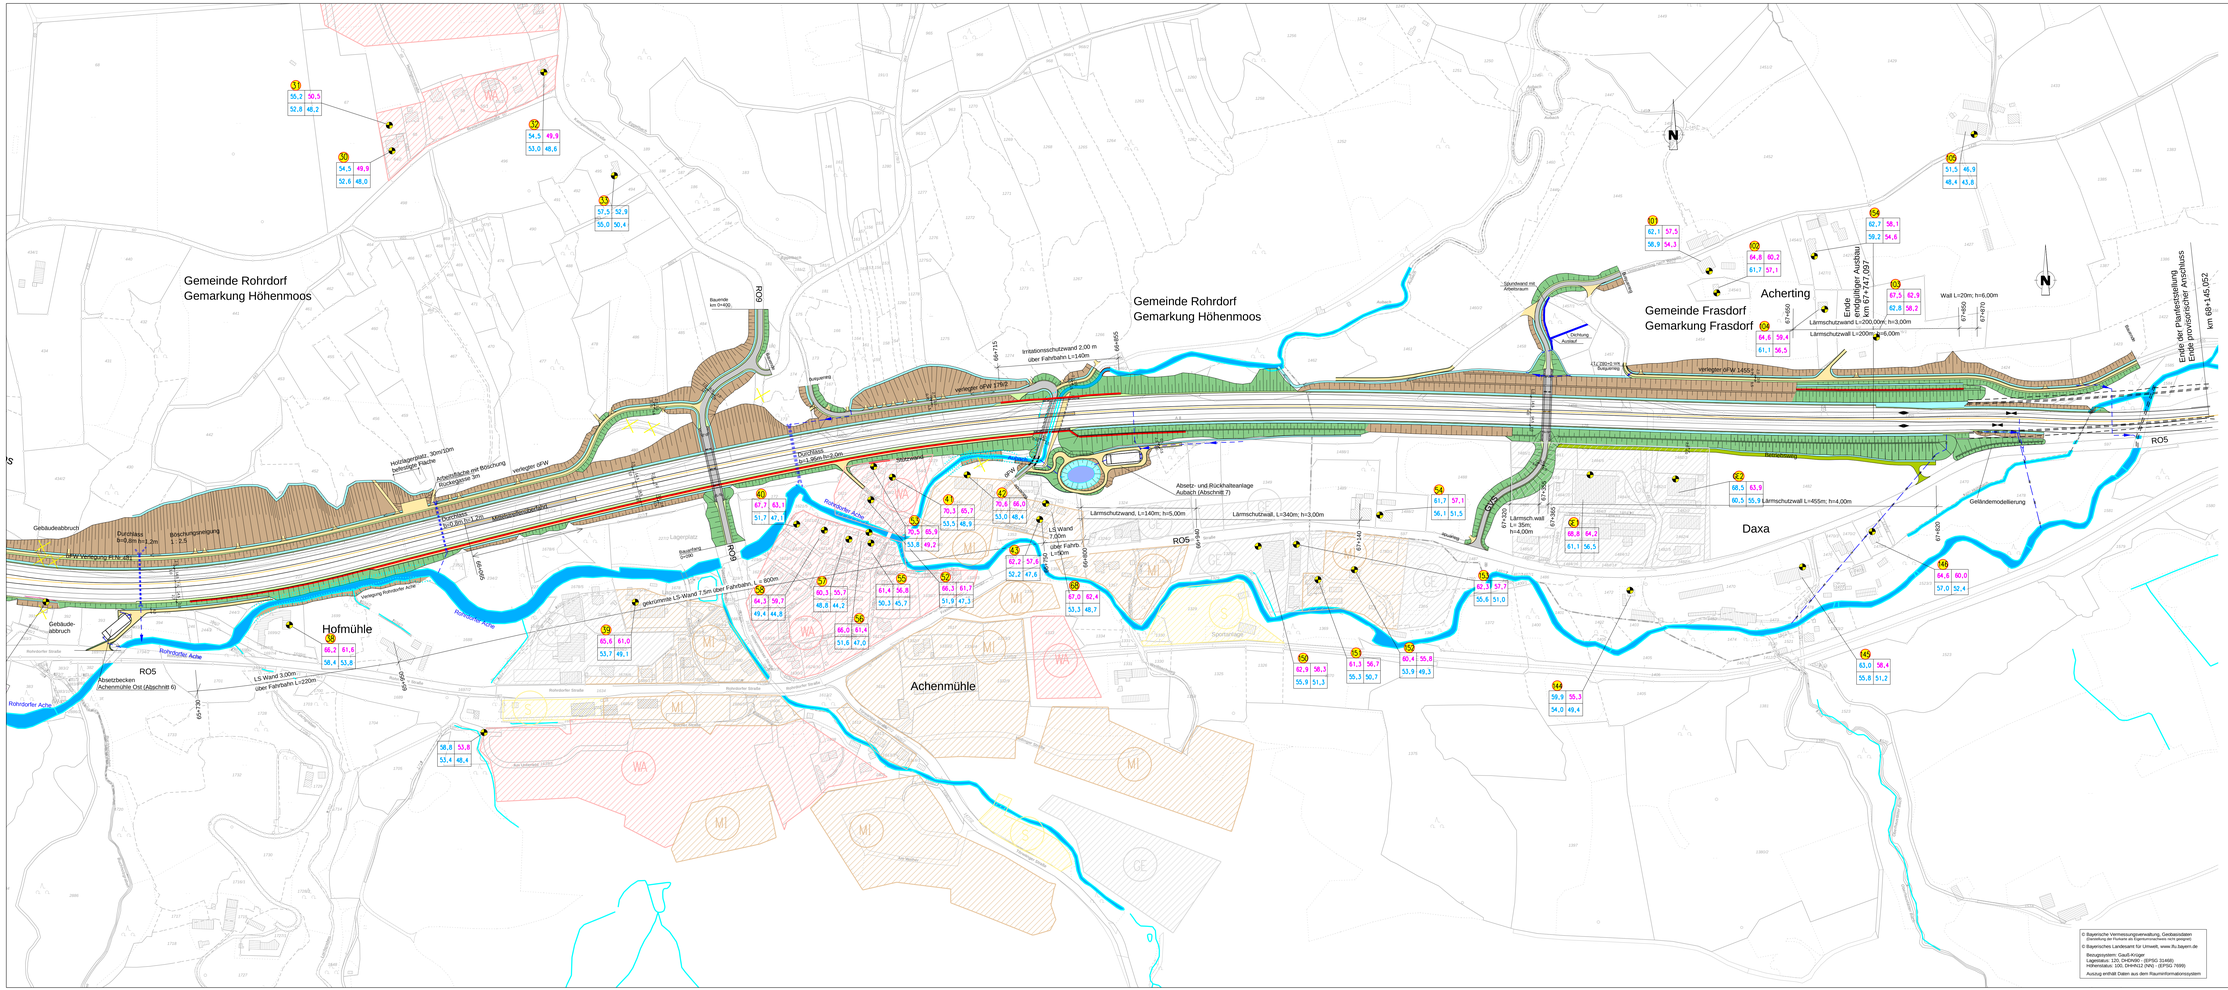

Zeichenerklärung

- Lärmschutzwall
- Lärmschutzwand
- Y
- Wohngebäude mit Immissionsorte
- Allgem. Wohngebiet / Reines Wohngebiet
- Mischgebiet
- Gewerbegebiet
- Gemeinbedarfsgeb.
- Grünfläche
- Sondergebiet

Tag Nacht: Beurteilungspegel ohne Lärmschutzmaßnahmen dB(A)
Beurteilungspegel mit Lärmschutzmaßnahmen dB(A)
Grenzwerte der Immissionsschutzverordnung

Lageplanübersicht

Änderungen und Ergänzungen im Zuge der 1. Tektur sind rot beschriftet

1. Tektur vom 16.03.2020

zu den Planfeststellungsunterlagen

			Datum	Zeichen
gezeichnet		8122	März 20	J. Becker
gescrieben		8124	März 20	Pauer
gegeprüft	Ref. 413		März 20	Gerbing
	SG 41		März 20	Kamischke

Nr.	Änderung gegenüber der Planfassung vom 30.05.2014
1	Pegelanderung infolge Änderung DTV 2030

Autobahndirektion Südbayern

Seidlstr. 7- 11
80335 München

Tel.: 089/5458/2-0, Fax:089/5458/2-3200; E-Mail: poststelle@autobd.bayern.de

gezeichnet	8111	30.05.2014	J.Becker
gescrieben	8134	30.05.2014	Bayindirli
gegeprüft	Referat 413	30.05.2014	Heiß
	SG 41	30.05.2014	Kamischke

PSP Nr.: 8013.4B4B3B8.10

PSP Bez.: BF 5A Rosenheim - Achenmühle

Dateiname: B-A8H3B01-1V-PLF-LP7-4-T

FESTSTELLUNGSENTWURF

Straßenbauverwaltung

Freistaat Bayern

Unterlage / Blatt-Nr.: 7.4 T1

Lageplan

der Immissionsschutzmaßnahmen
km 65+600 bis 68+145

Straße / Abschn.-Nr. / Station: A 8_1120_ 0,686 - A 8_1160_ 3,348

PROJIS-Nr.: 09 999903.10

Maßstab: 1 : 2000

A 8 München - (Salzburg)
6 - streifiger Ausbau zw. AS Rosenheim und Achenmühle

Bau-km 58+780 bis 68+145

aufgestellt:
Autobahndirektion Südbayern

P e i k e r L Ltd. Bauleiter

München, den 30.05.2014

1. Tektur aufgestellt:
Autobahndirektion Südbayern

Dr. Ing. R i c h. Ltd. Bauleiter

München, den 16.03.2020

© Bayerische Vermessungsverwaltung, Geobasisdaten
Vervielfältigung und Verbreitung nicht gestattet
© Bayerisches Landesamt für Umwelt, www.lfu.bayern.de

Bezugssystem: Gauß-Krüger
Lagestatus: 120, DHDN90 - (EPSG: 31468)
Höhenstatus: 100, DHHN12 (NN) - (EPSG: 7699)

Auszug erfolgt Daten aus dem Rauminformationssystem

Plotdatum: 05.06.2020