




## Regelquerschnitt / Systemskizze Sägezahnprofi

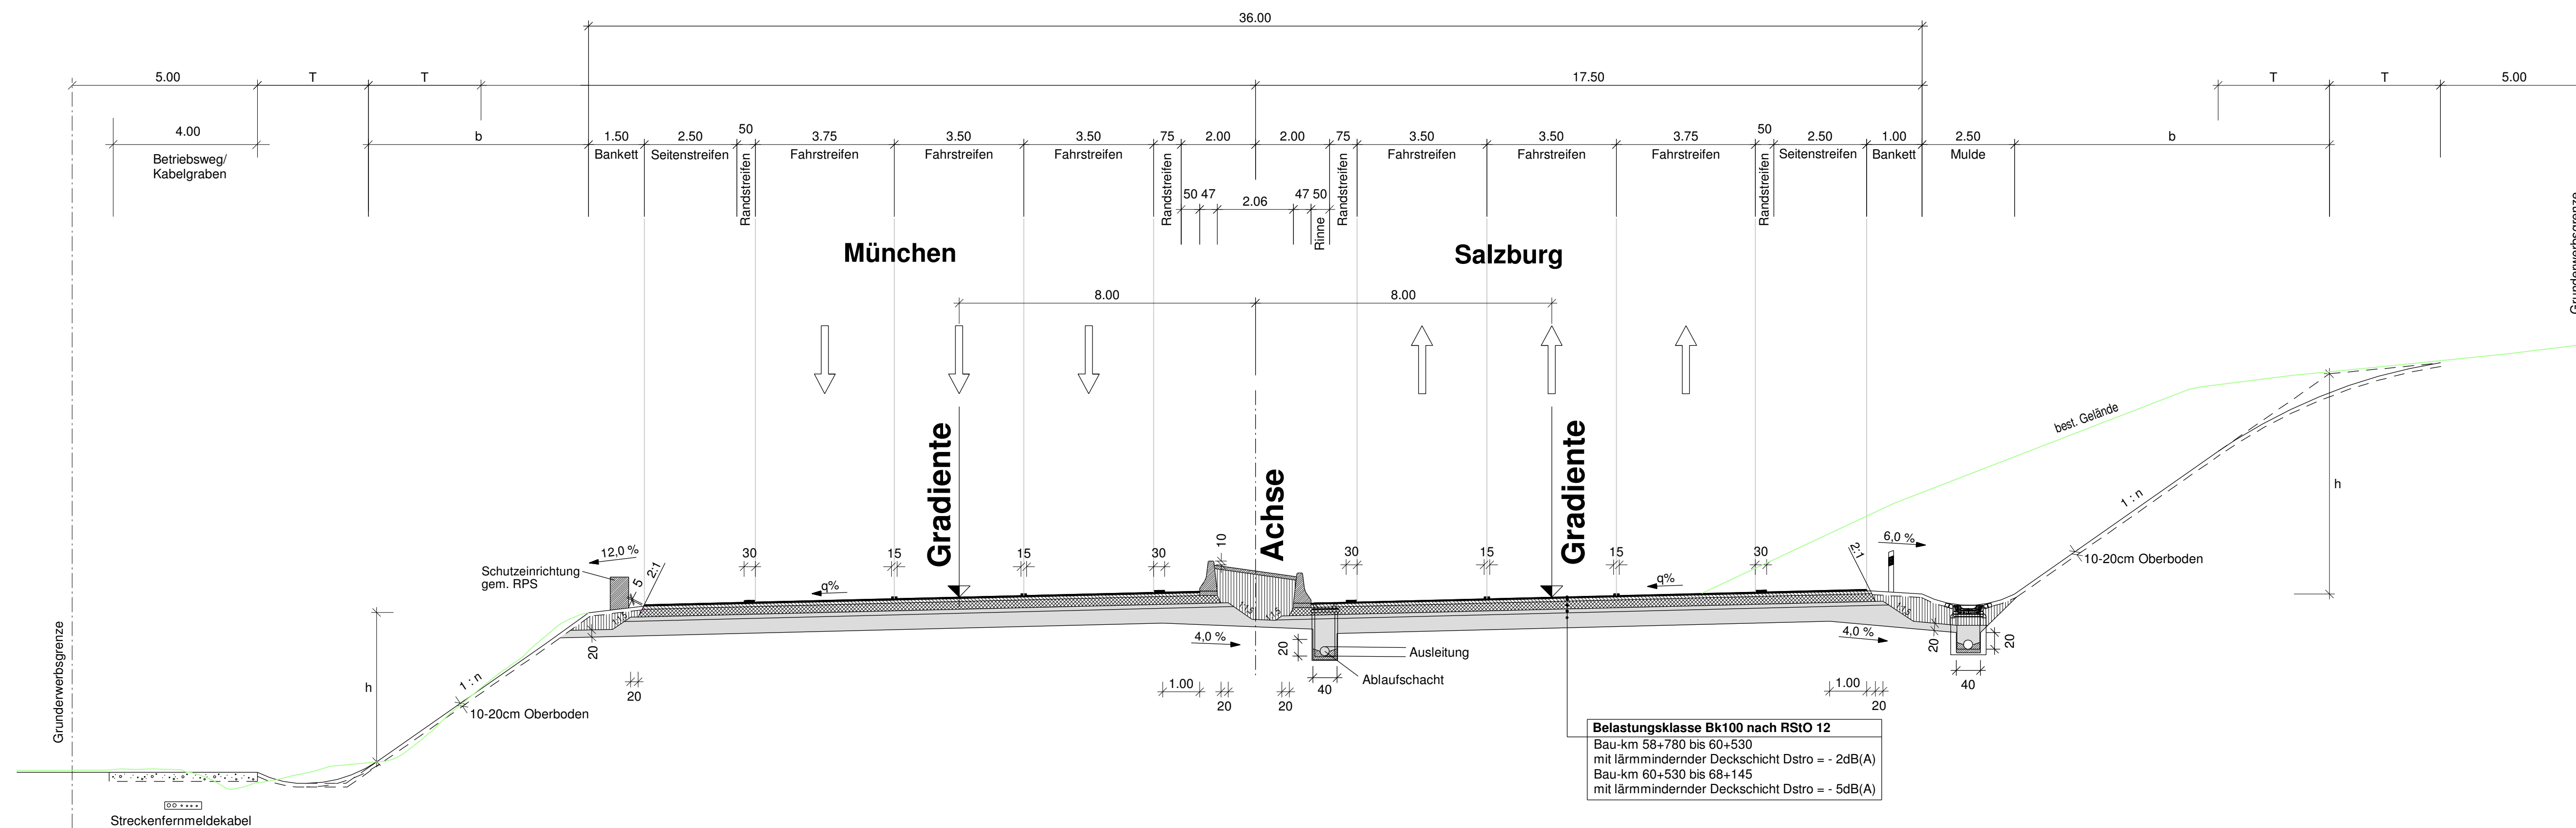


## Regelquerschnitt / Systemskizze Dachprofil

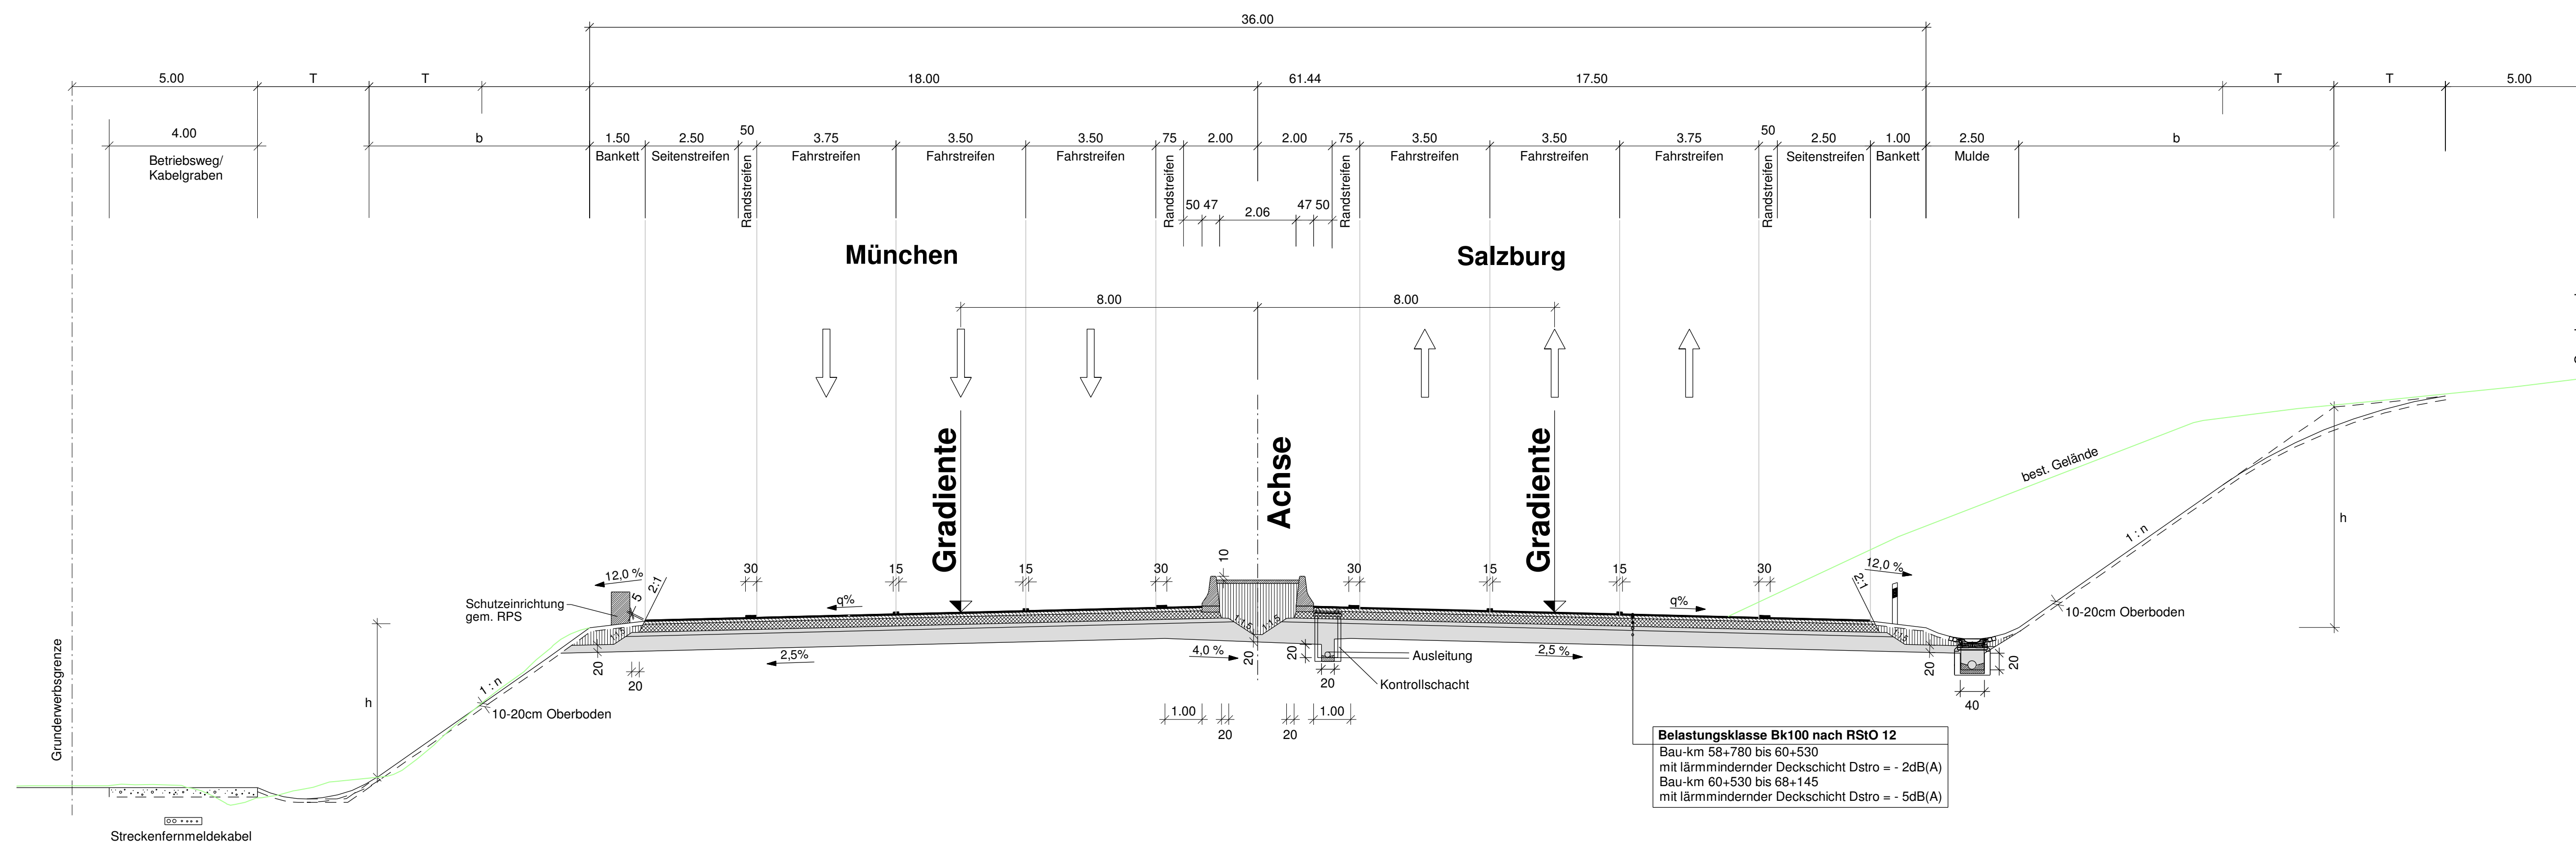


## Detail Ein- bzw. Ausfahrt Einschnitt M = 1 : 100

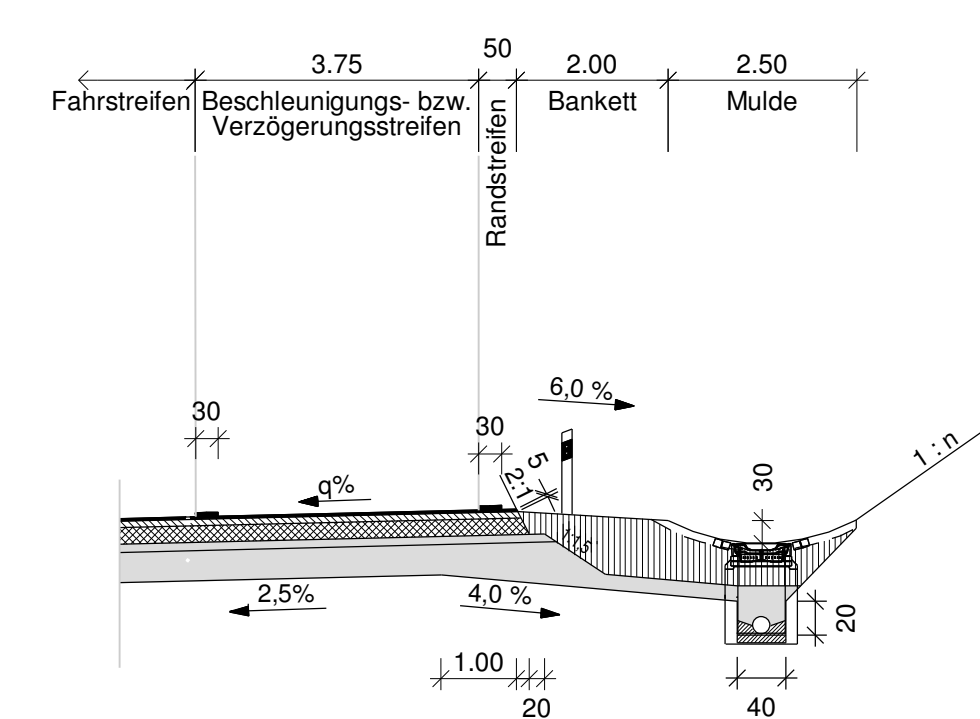


**Detail Spitzrinne  
aus Gussasphalt**  
M = 1 : 50

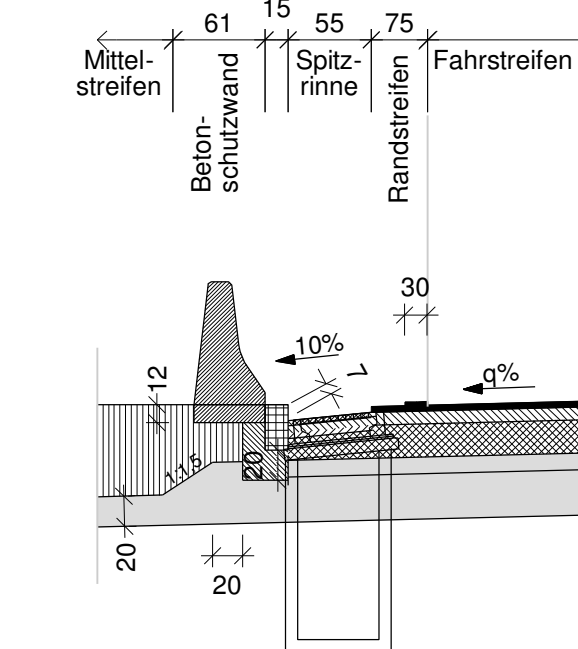


 
 

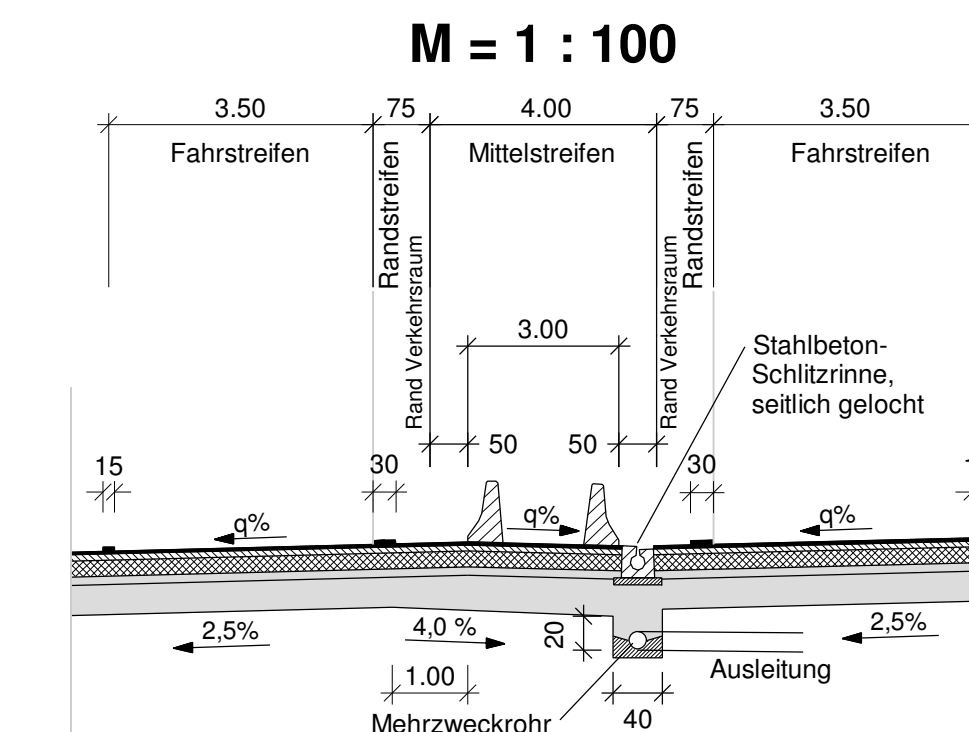
# Entwässerung A8 Mittelstreifenüberfahrt Sägezahnprofil - Mehrzweckrohrleitung - Schlitzrinne

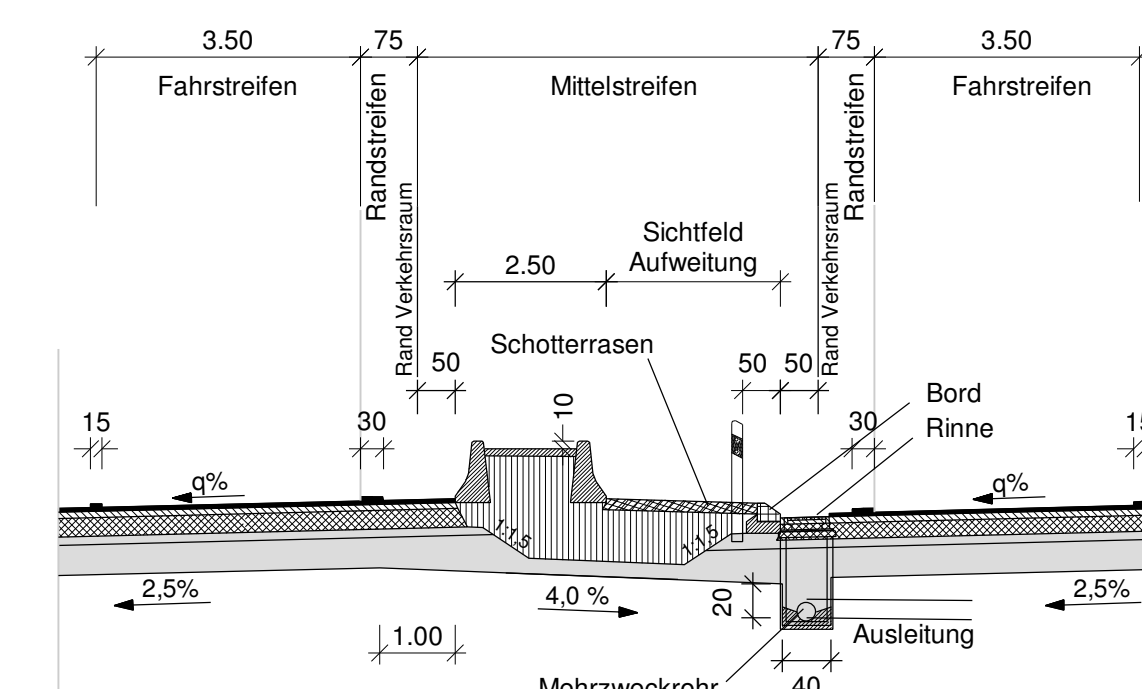

**Detail Entwässerung A8 Mittelstreifen  
mit Rinne  
Sägezahnprofil - Prüfschacht Mehrzweckrohrleitung  
mit optimierter Haltesichtweite  
M = 1 : 100**



### Zeichenerklärung

- |                                                                                     |                      |
|-------------------------------------------------------------------------------------|----------------------|
|  | Deckschicht          |
|  | Binderschicht        |
|  | Tragschicht          |
|  | Frostschuttschicht   |
|  | Standfestes Material |

### Ausbildung der Damm- und Einschnittsböschung nach RAA

Böschungshöhe h	$h \geq 2,00 \text{ m}$	$h < 2,00 \text{ m}$
Regelböschung	1 : 1,5	$b = 3,00 \text{ m}$
Tangentenlänge der Ausrundung	3,00 m	$1,5 \times h$

Querneigung gemäß Angaben im Höhenplan

<b>Autobahndirektion Südbayern</b>    <b>Seidlstr. 7-11</b> <b>80335 München</b>  Tel.: 089/54502-0, Fax:089/54502-20, E-Mail: poststelle@abdsb.bayern.de	bearbeitet: 4111 30.05.2014 J. Backe gezeichnet: 1011 30.05.2014 Piper geprüft: Referat 413 30.05.2014 Heß SG 41 30.05.2014 Kamisch
	<b>PSP Nr.:</b> B015.ABA0050.10
	<b>PSP Bez.:</b> BP 6A Rosenheim - Achernau
	<b>Datename:</b> U14-02-80_SP-ABA006105-PLF-GR01-AB-Strassenverkehrsamt

Nr.	Art der Änderung	Datum	Zeichen

## FESTSTELLUNGSENTWURF

Straßenbaurverwaltung <b>Freistaat Bayern</b>		Unterlage / Blatt-Nr.: <b>14.2.1</b> <b>Regelquerschnitt A8</b> Sägezahnprofil / Dachprofil / Detail
Straße / Abschn.-Nr. / Station: <b>A8_1120_0,686 - A 8_1160_3,348</b>		Maßstab: <b>1 : 100</b>
PROJIS-Nr.: <b>09.999903.10</b>		
<p align="center"><b>A 8 München - (Salzburg)</b></p>		
<p align="center"><b>6 - streifiger Ausbau zw. AS Rosenheim und Achenmühle</b></p>		
<p align="center"><b>Bau-km 58+780 bis 61+415</b></p>		
aufgestellt: Autobahndirektion Südbayern		
P. Heiser, Ute Stadler München, den 30.05.2014		

Plotdate: 17.0