Absetz- und Rückhalteanlagen Rohrdorf Ost
Abschnitt 2

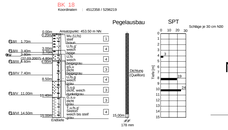

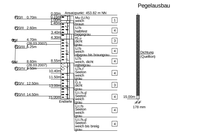

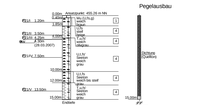

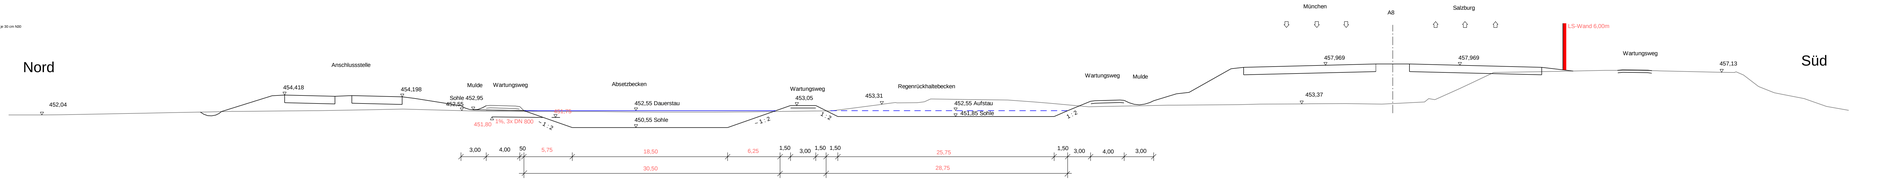

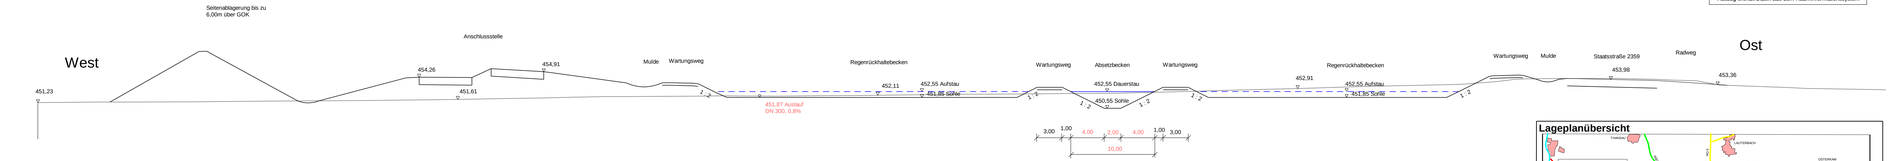

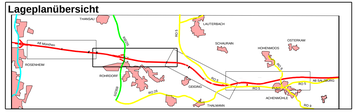
Lageplanübersicht
TRAUNSTEIN
A 8
KAUTERBACH
SCHAUDAU
HOHENWICKO
OTTERMAIS
ROSENHEIM
ISEN
ISEN
AUBING
A 8
A 8
A 8