

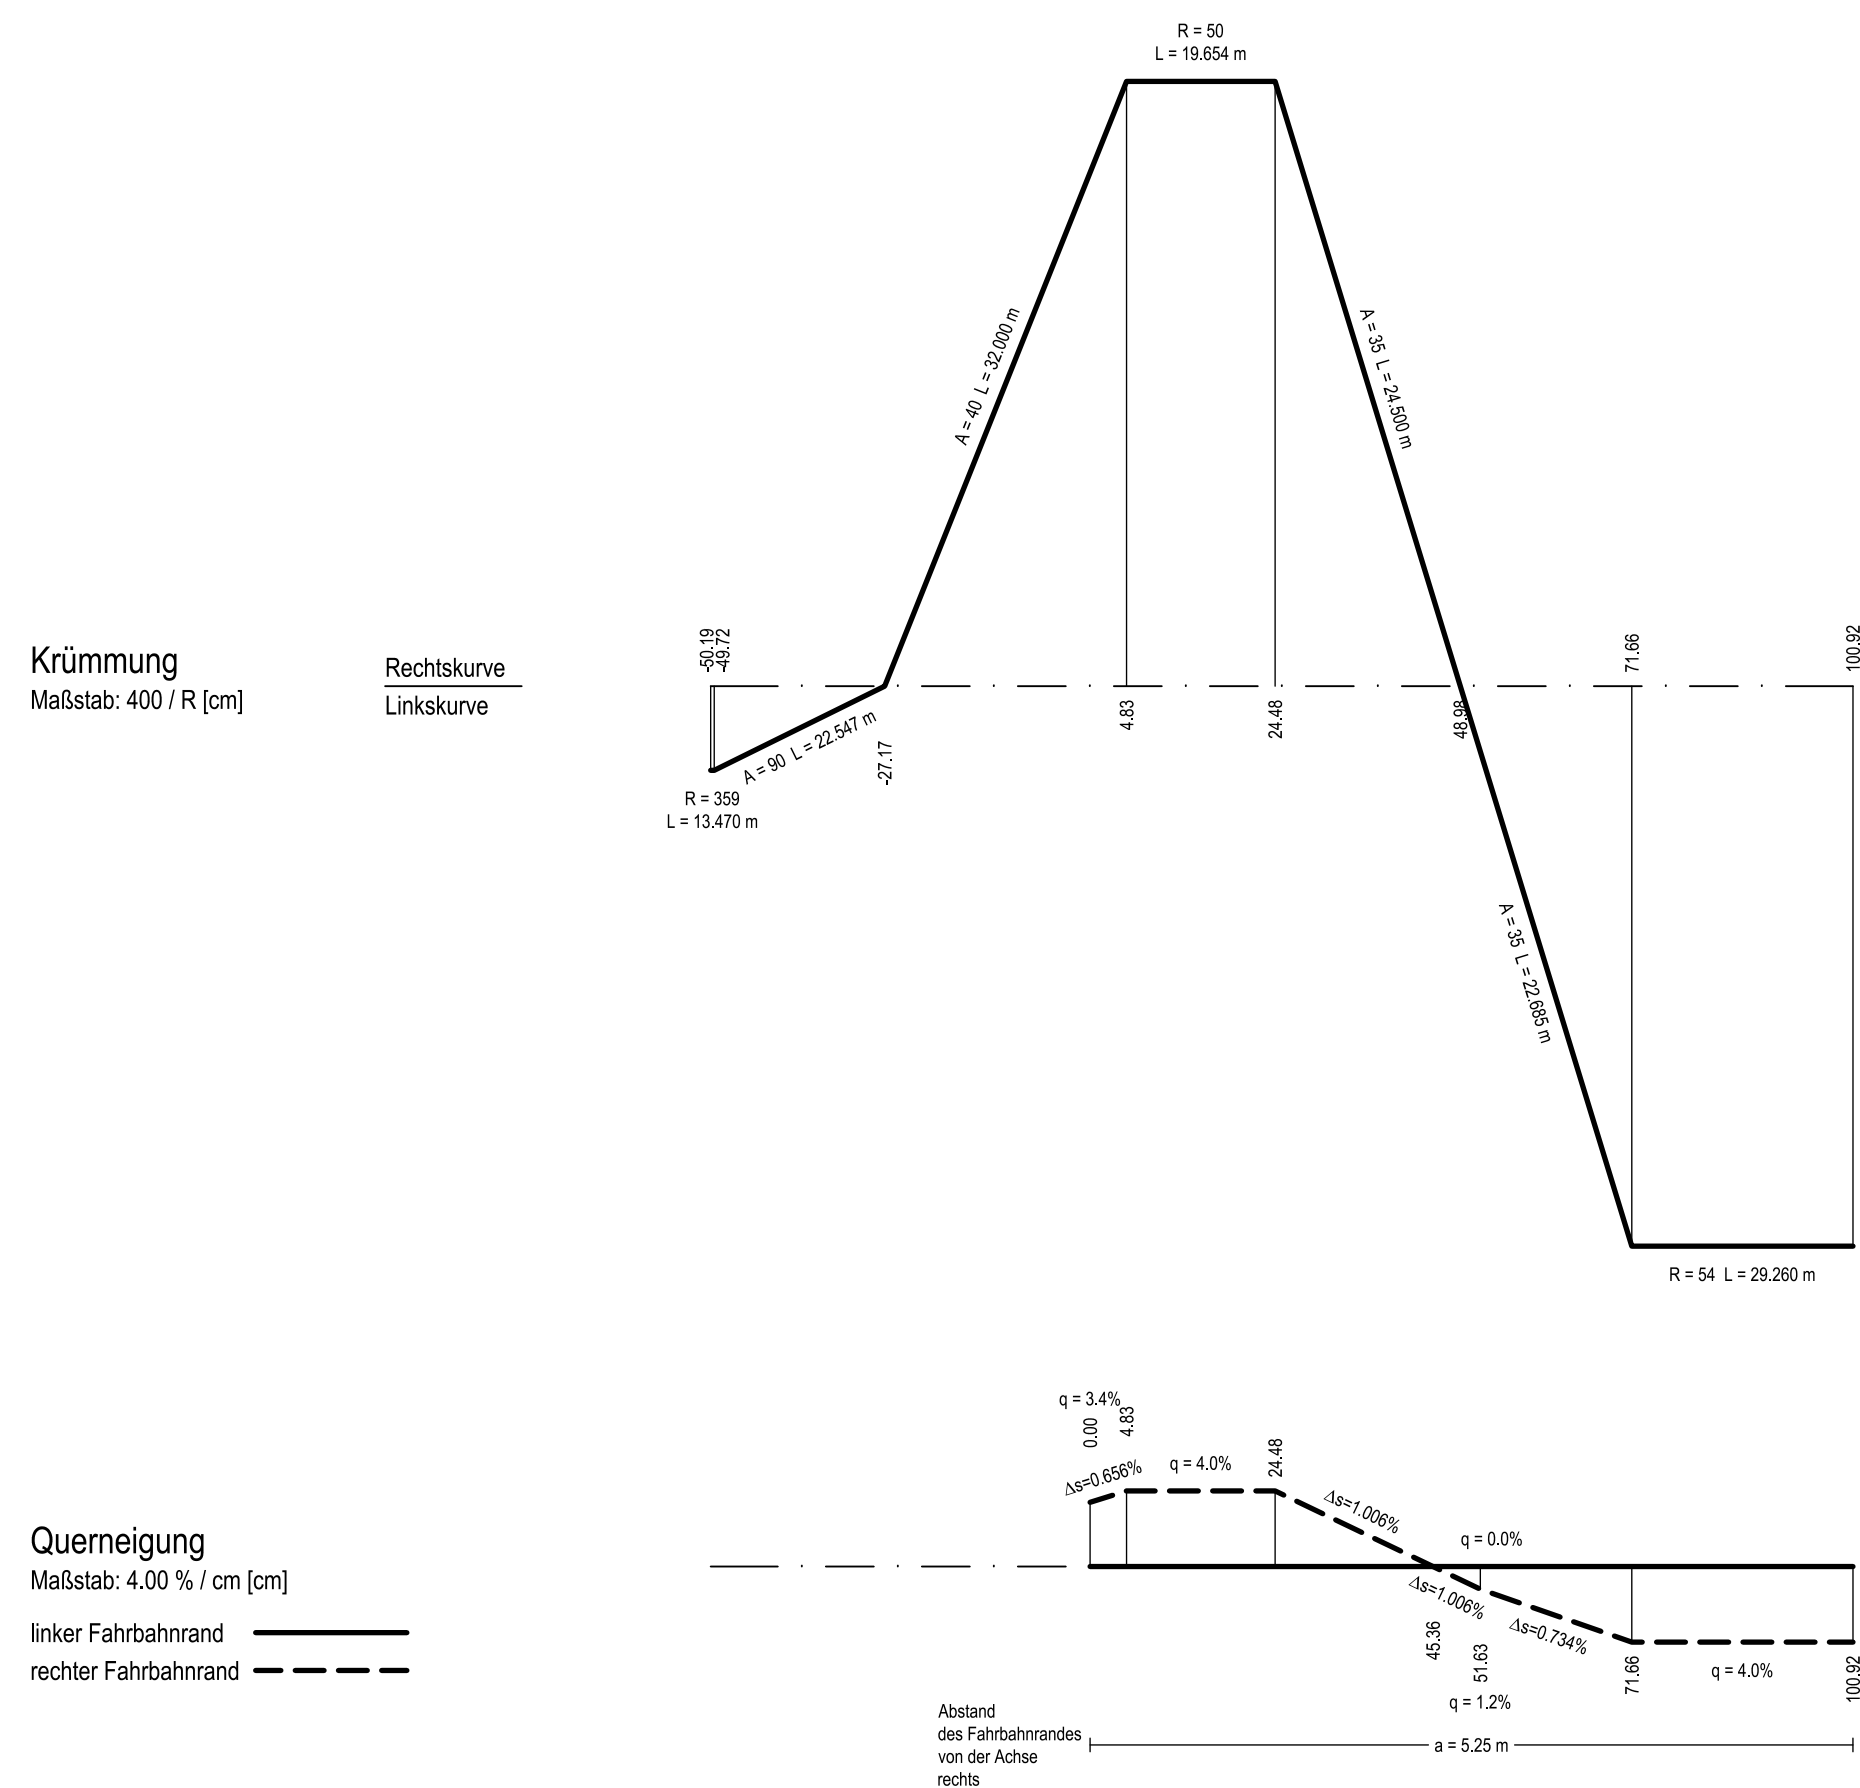
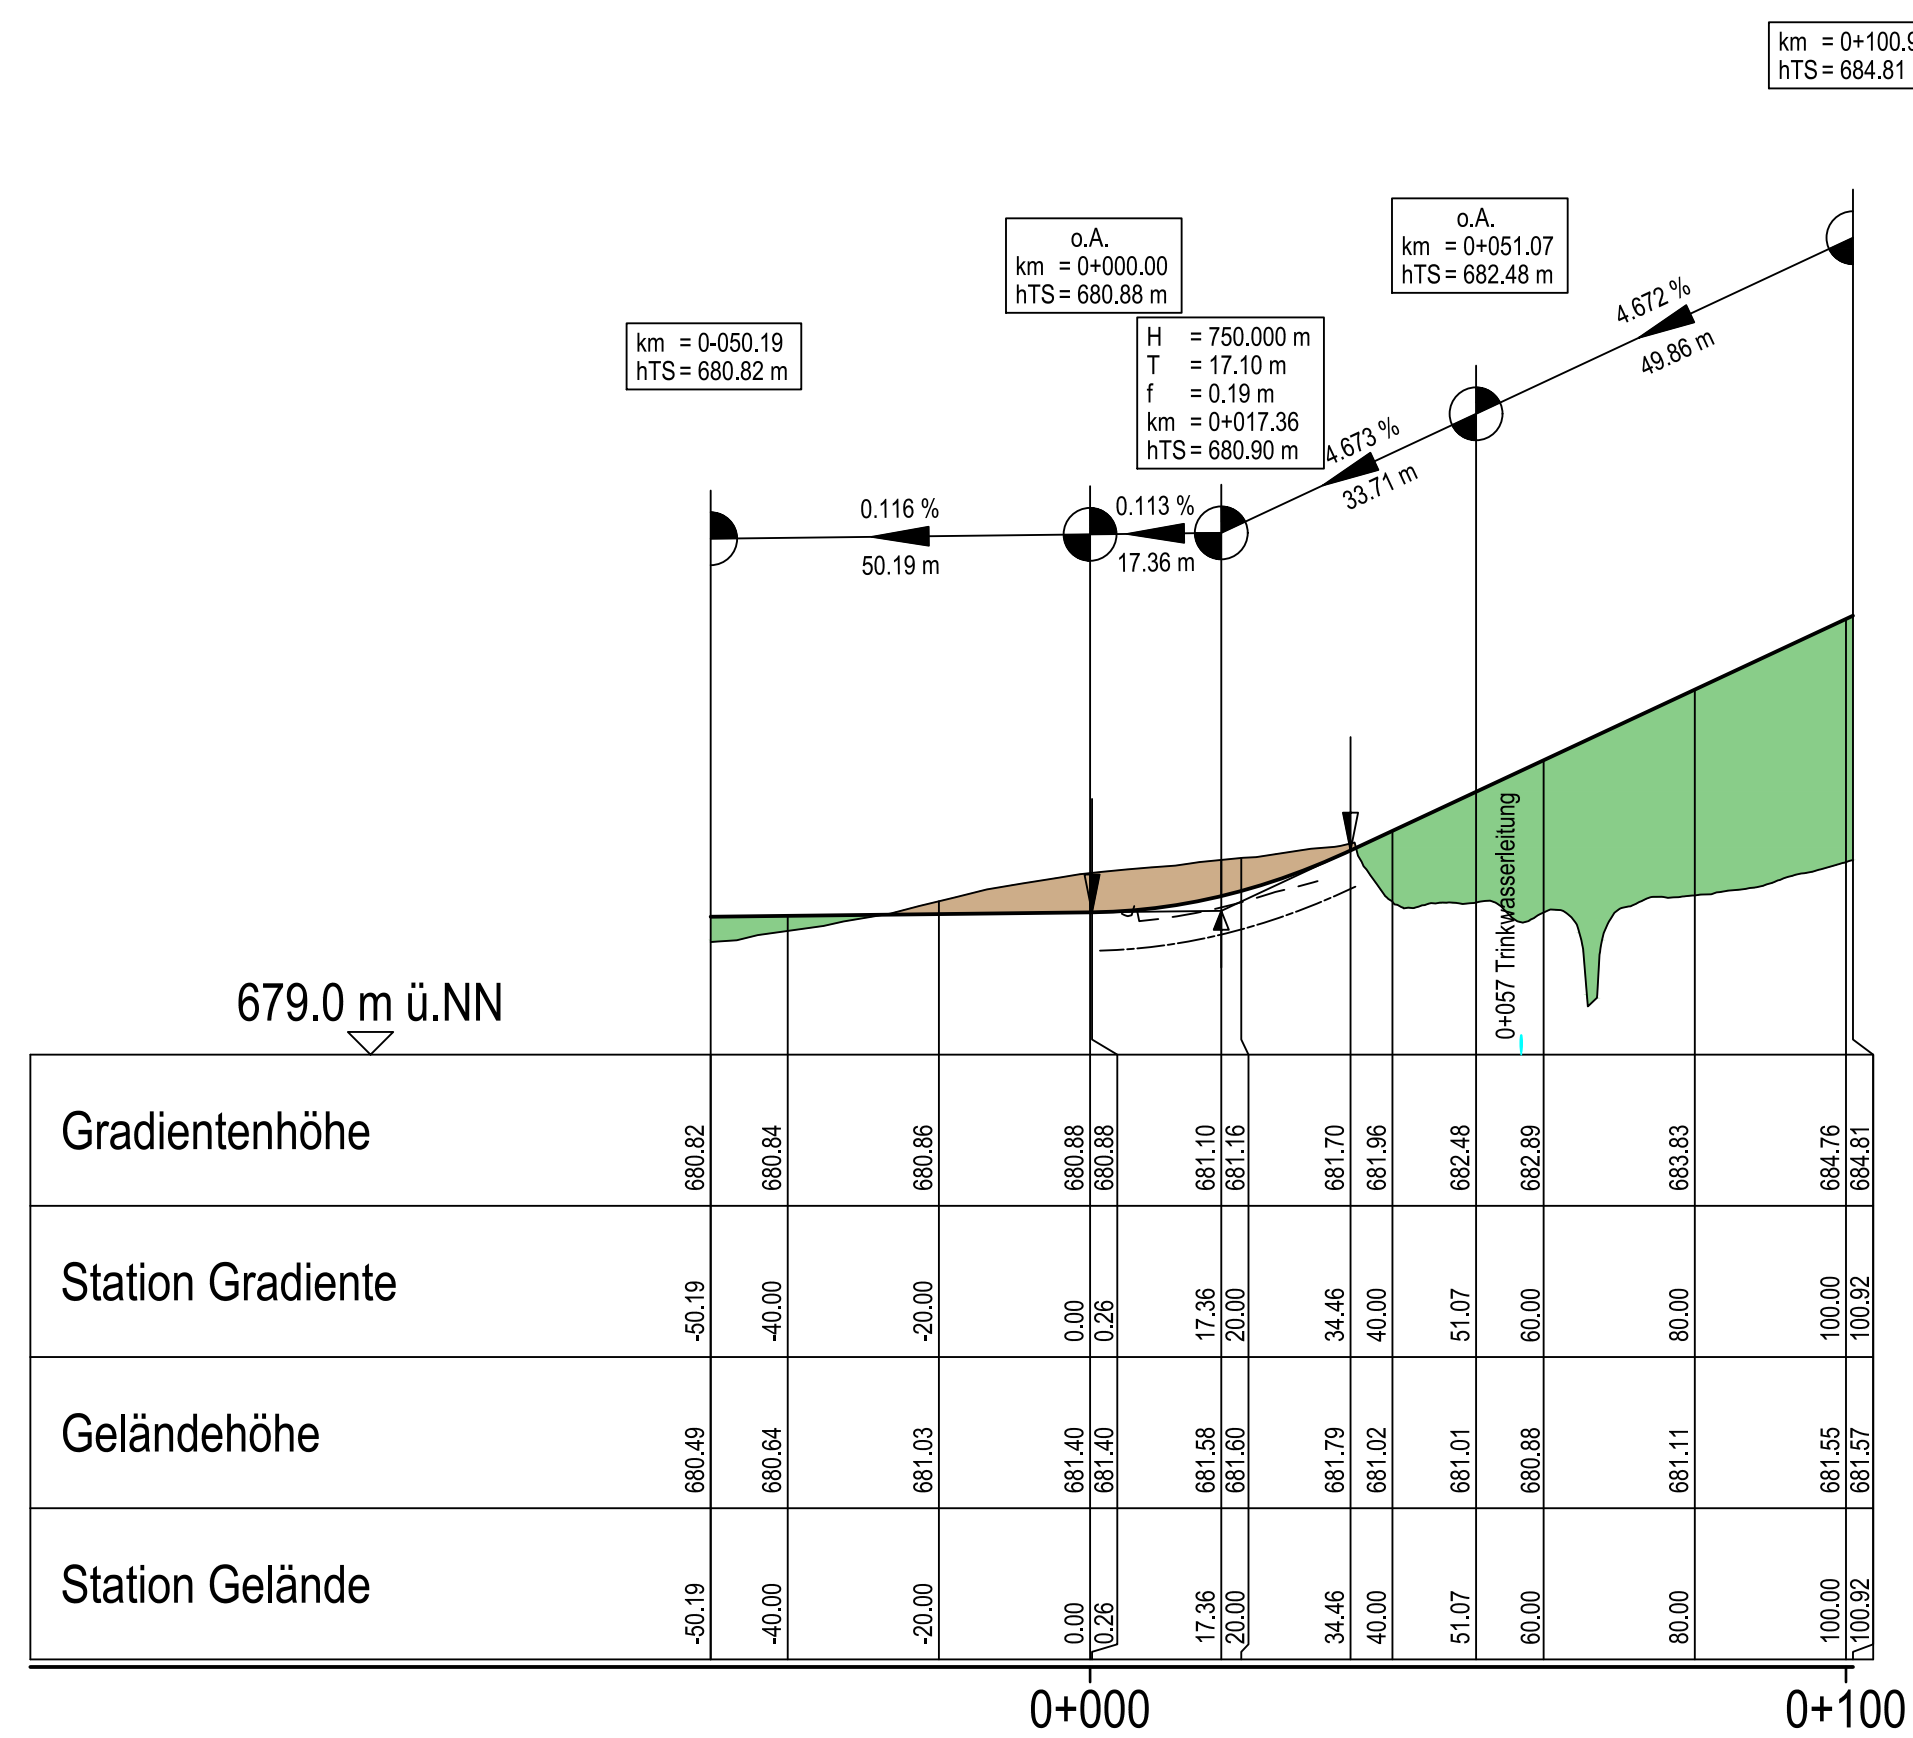




Rampe 300 Nord:

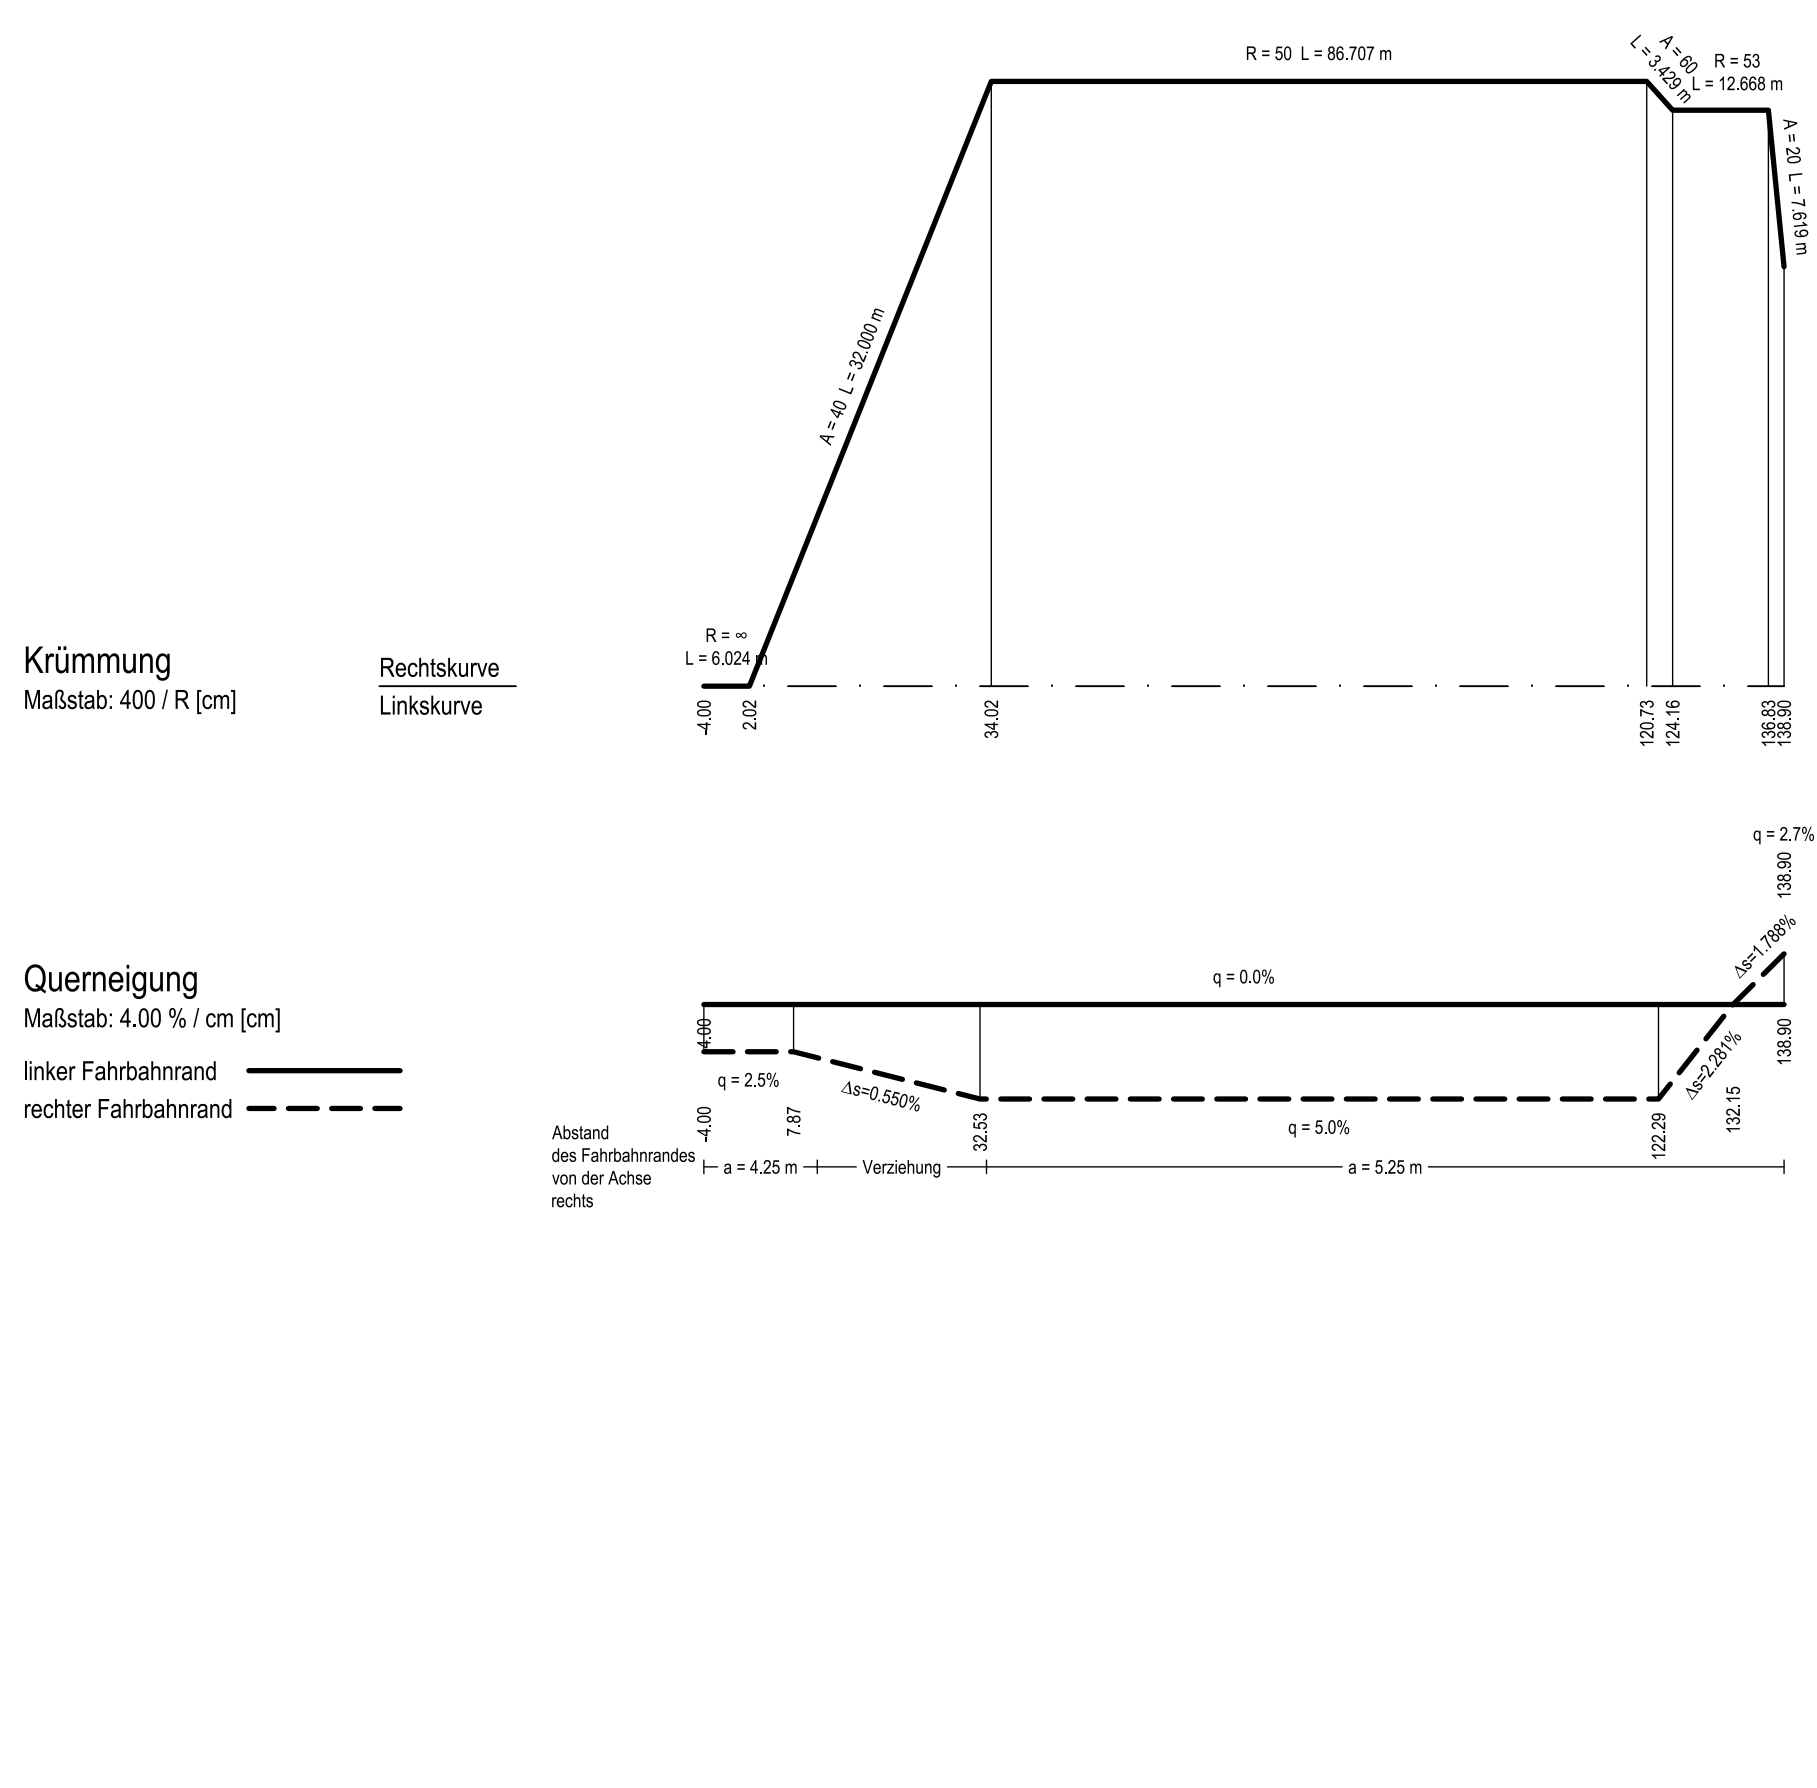




Rampe 340 Nord:

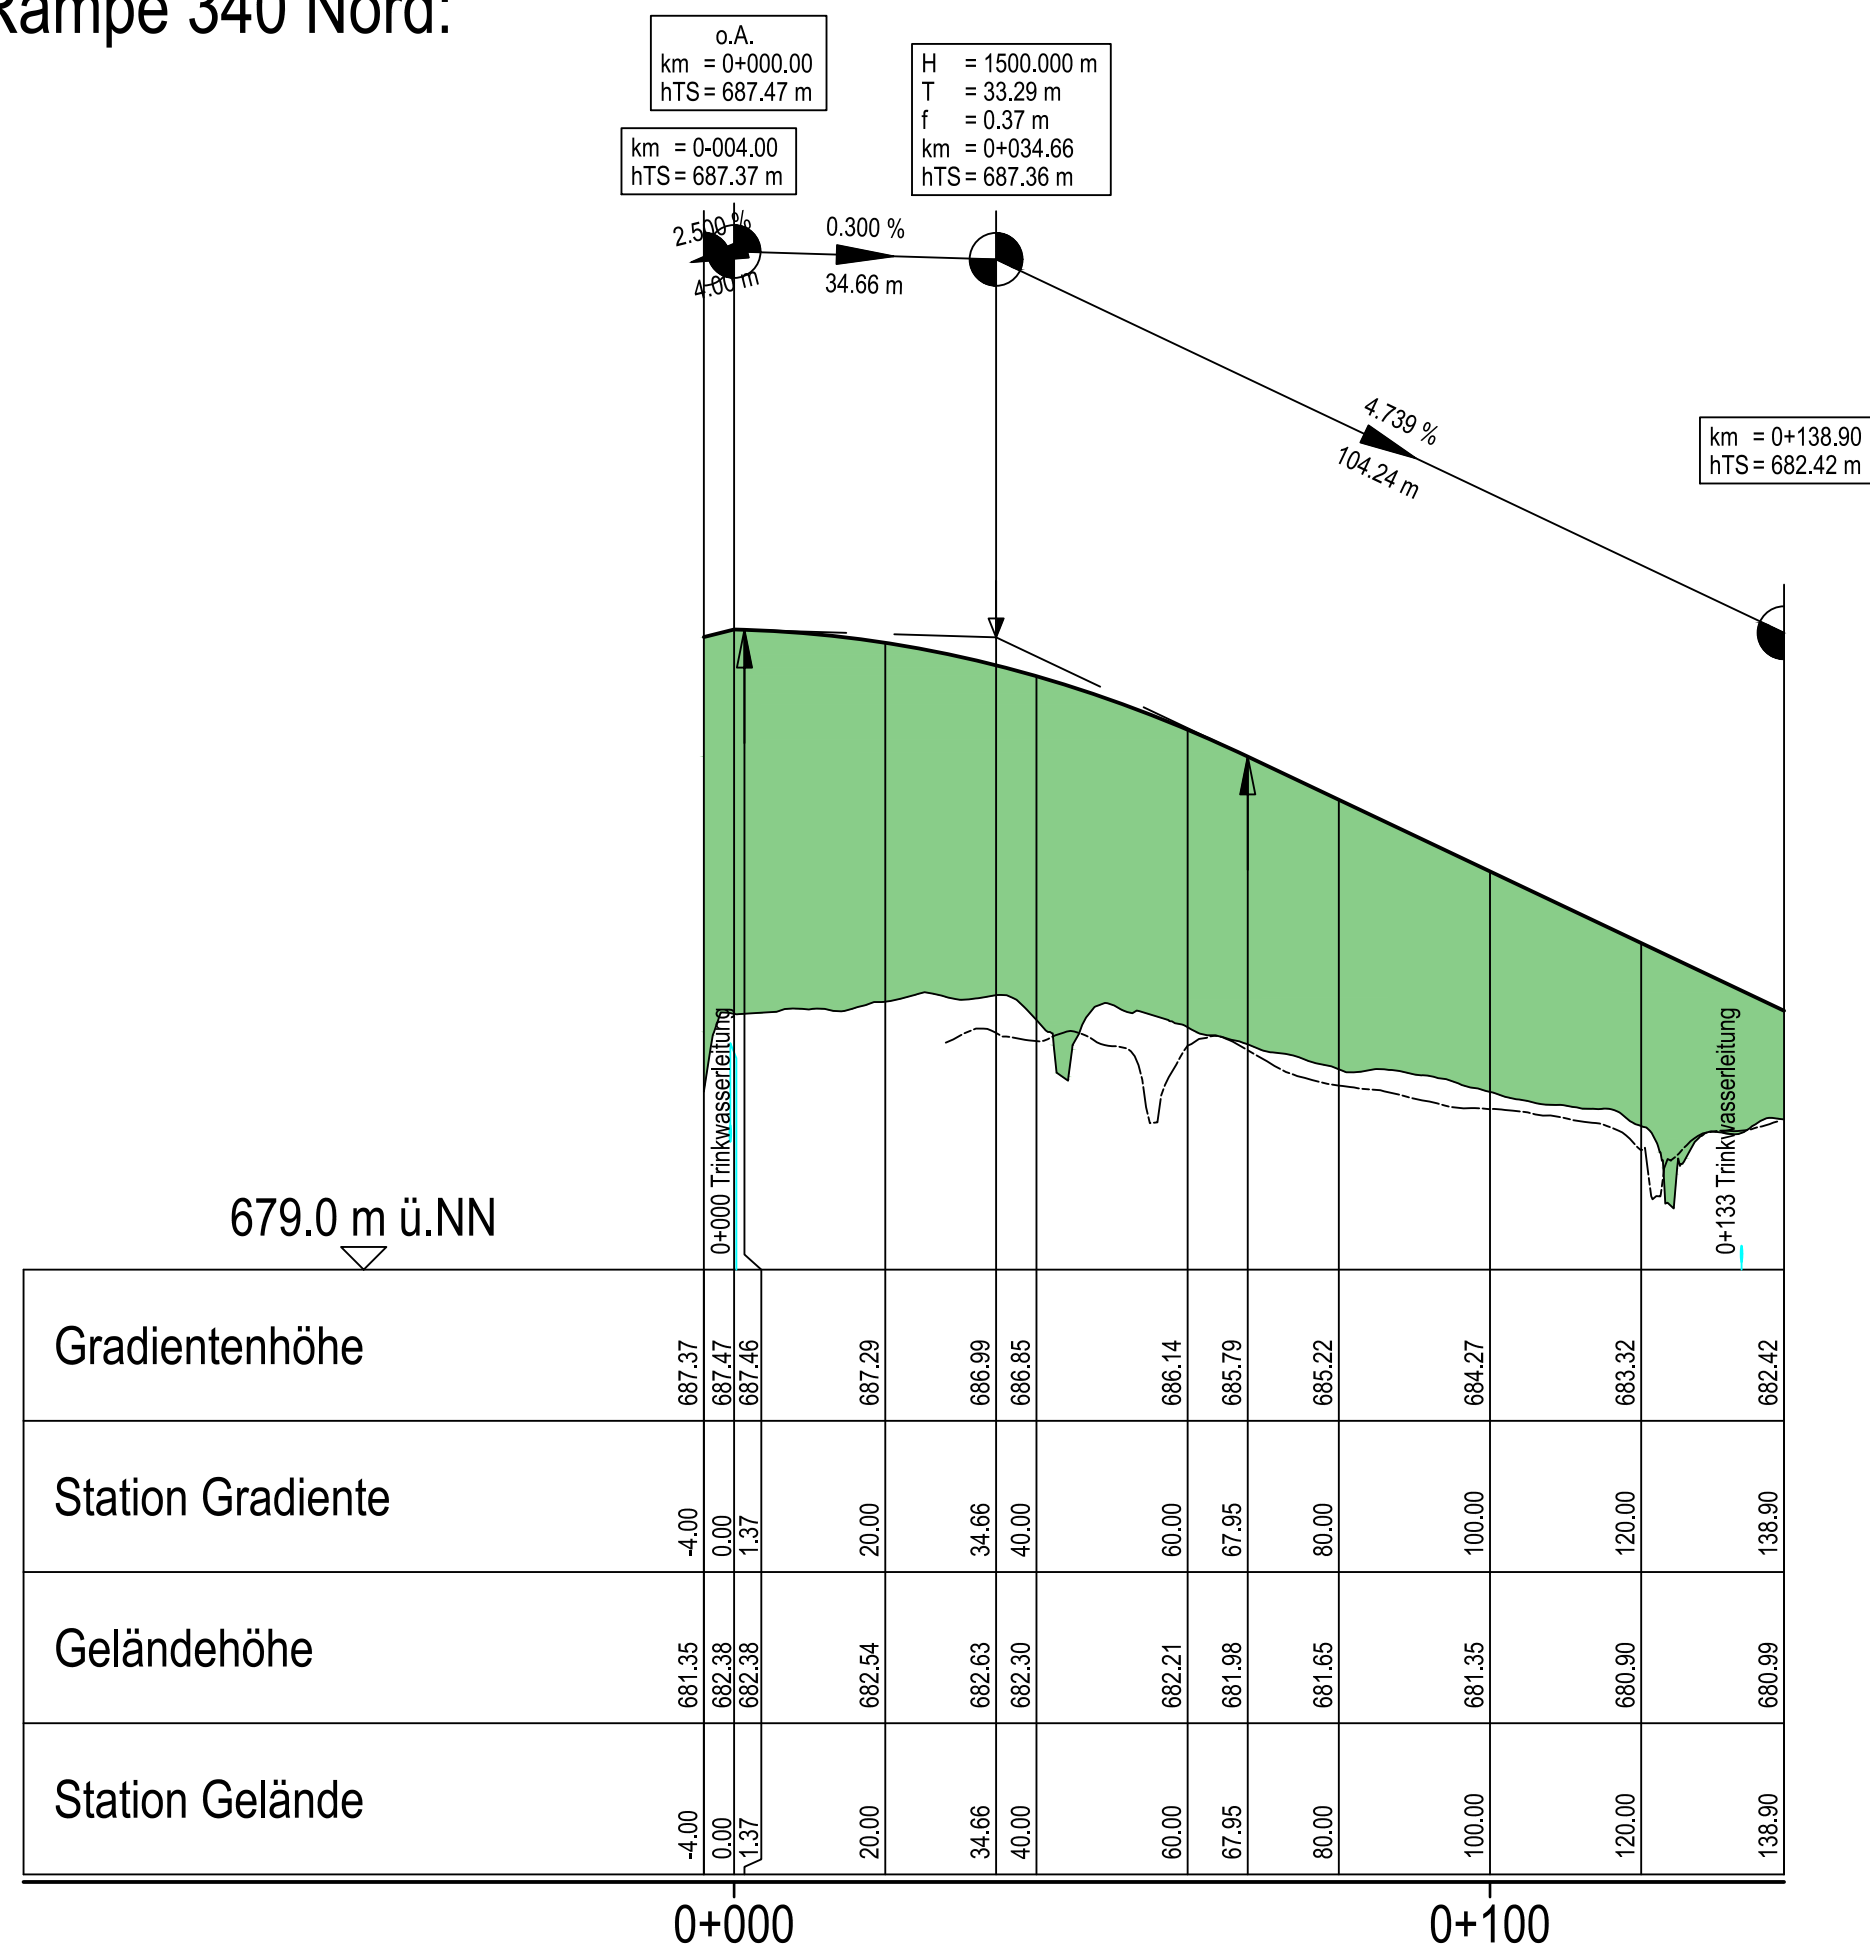

Rampe 400 Nord:

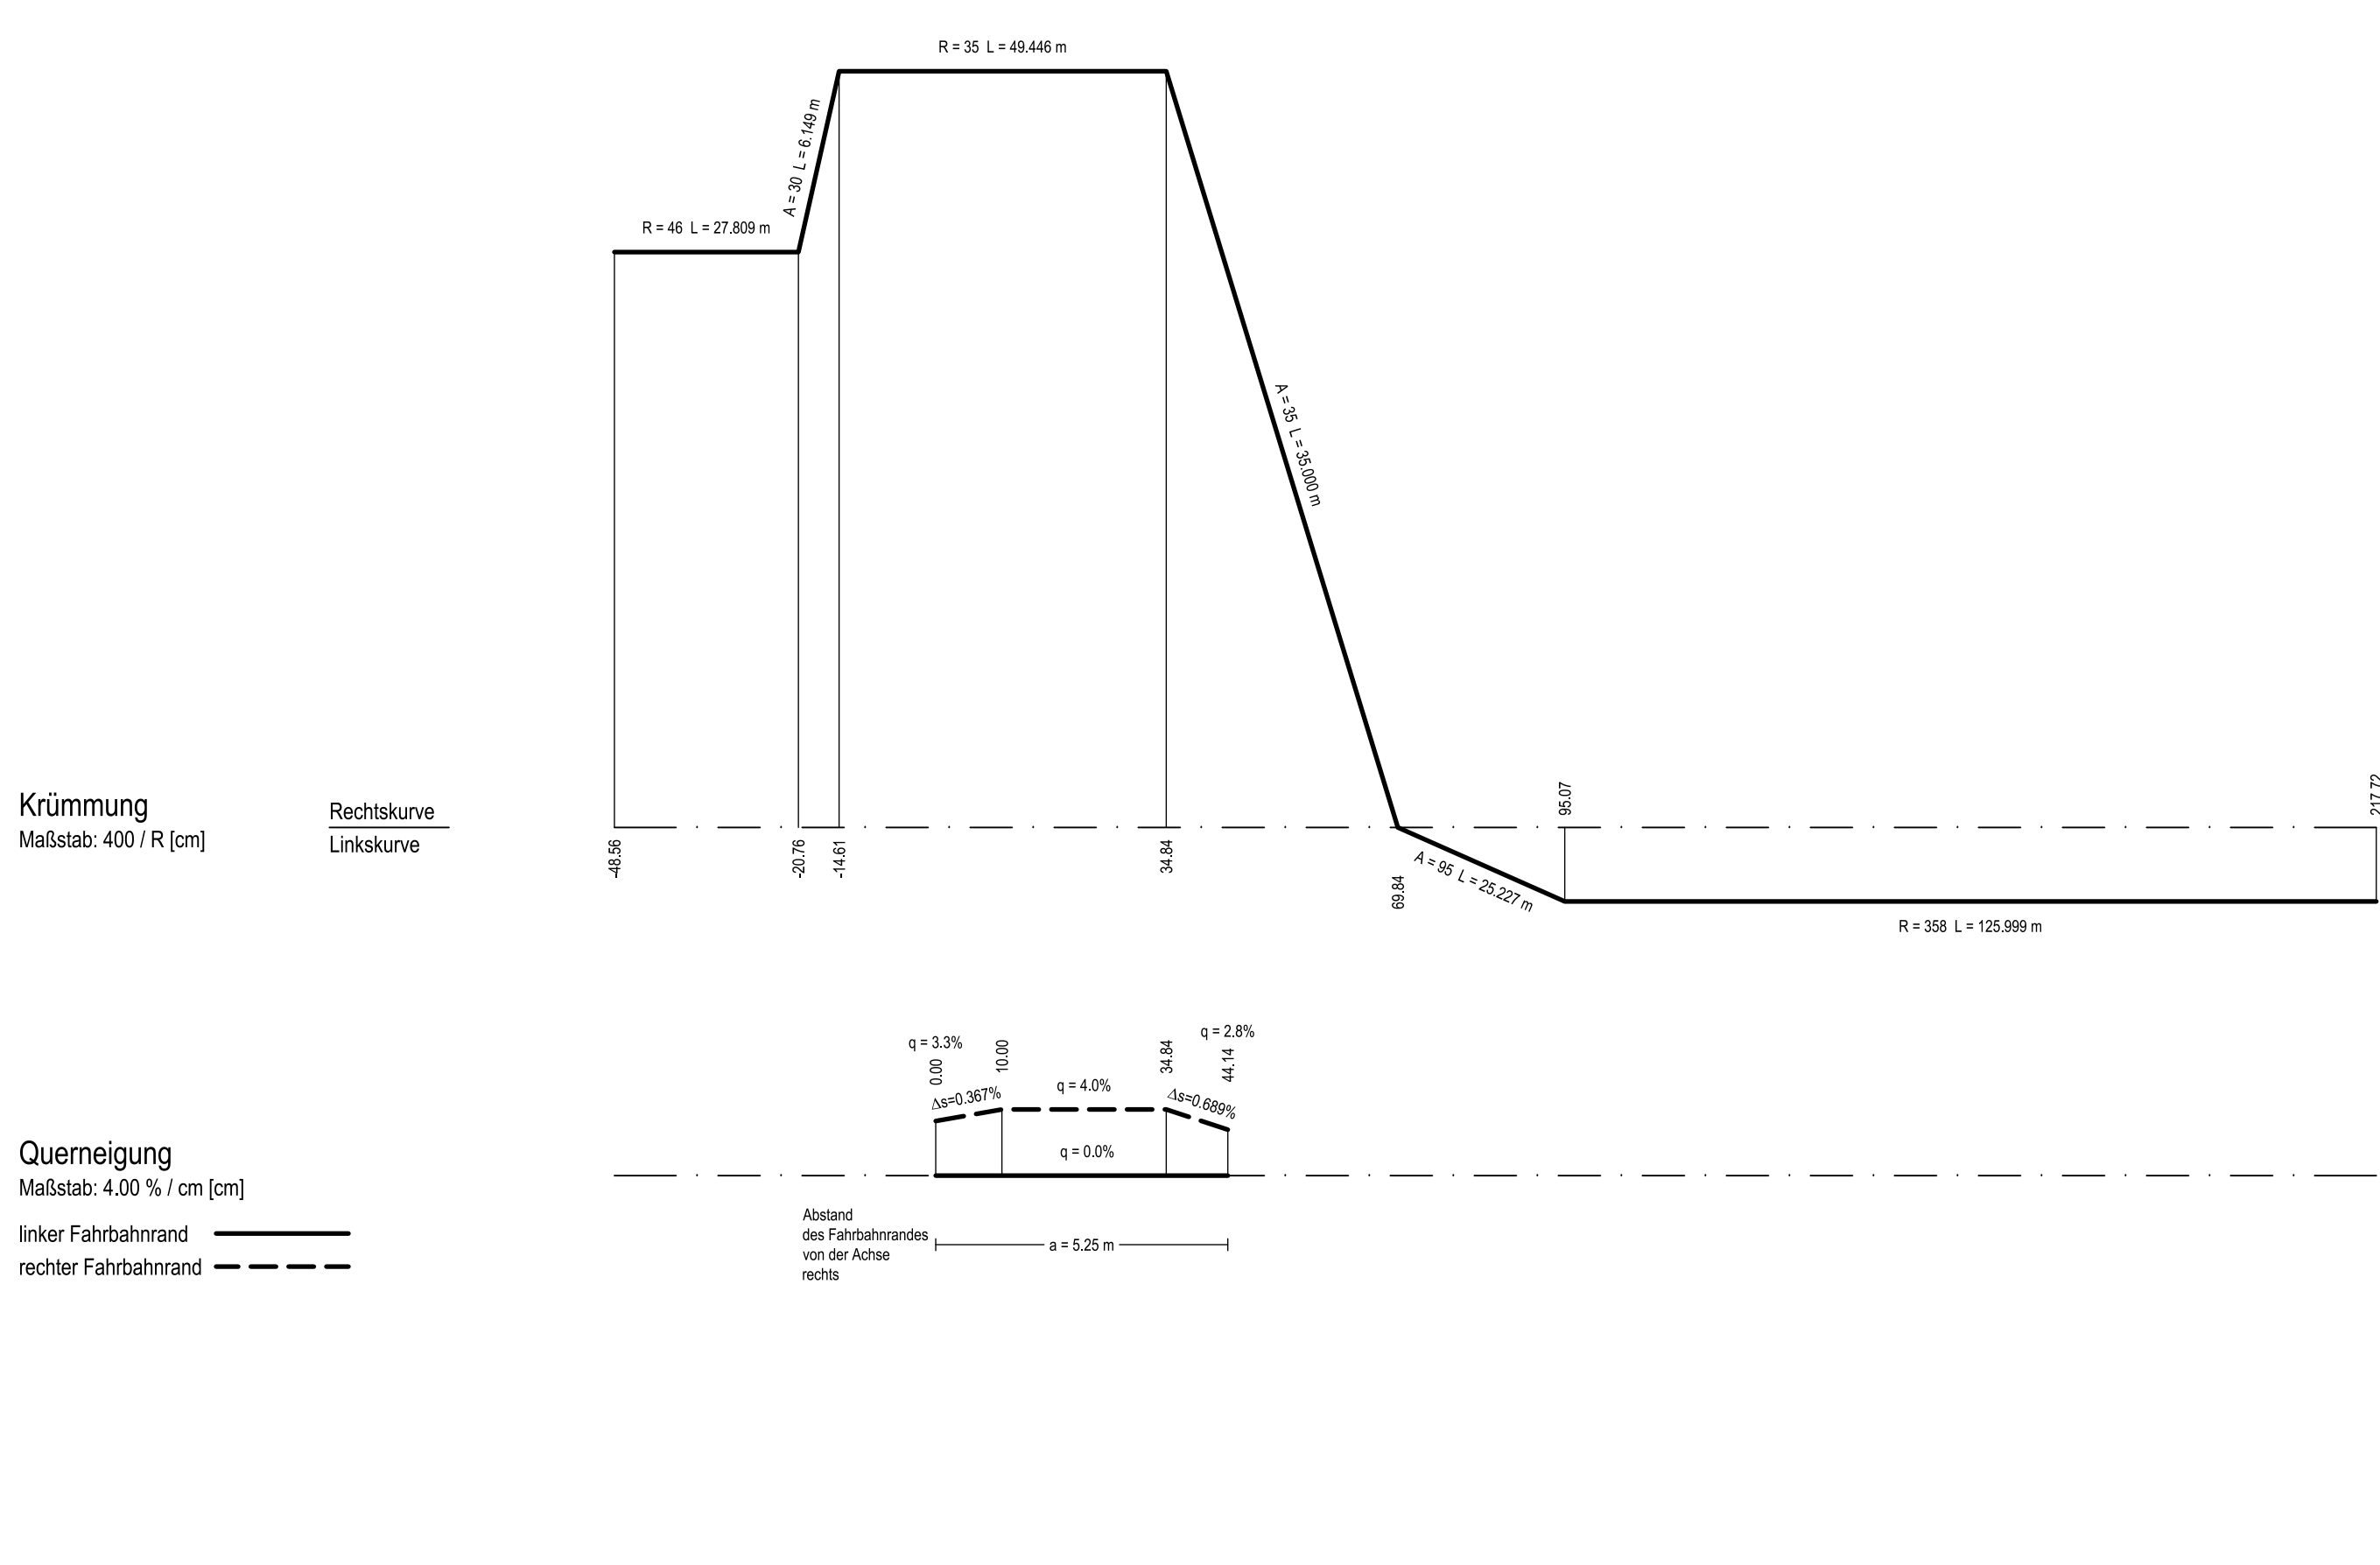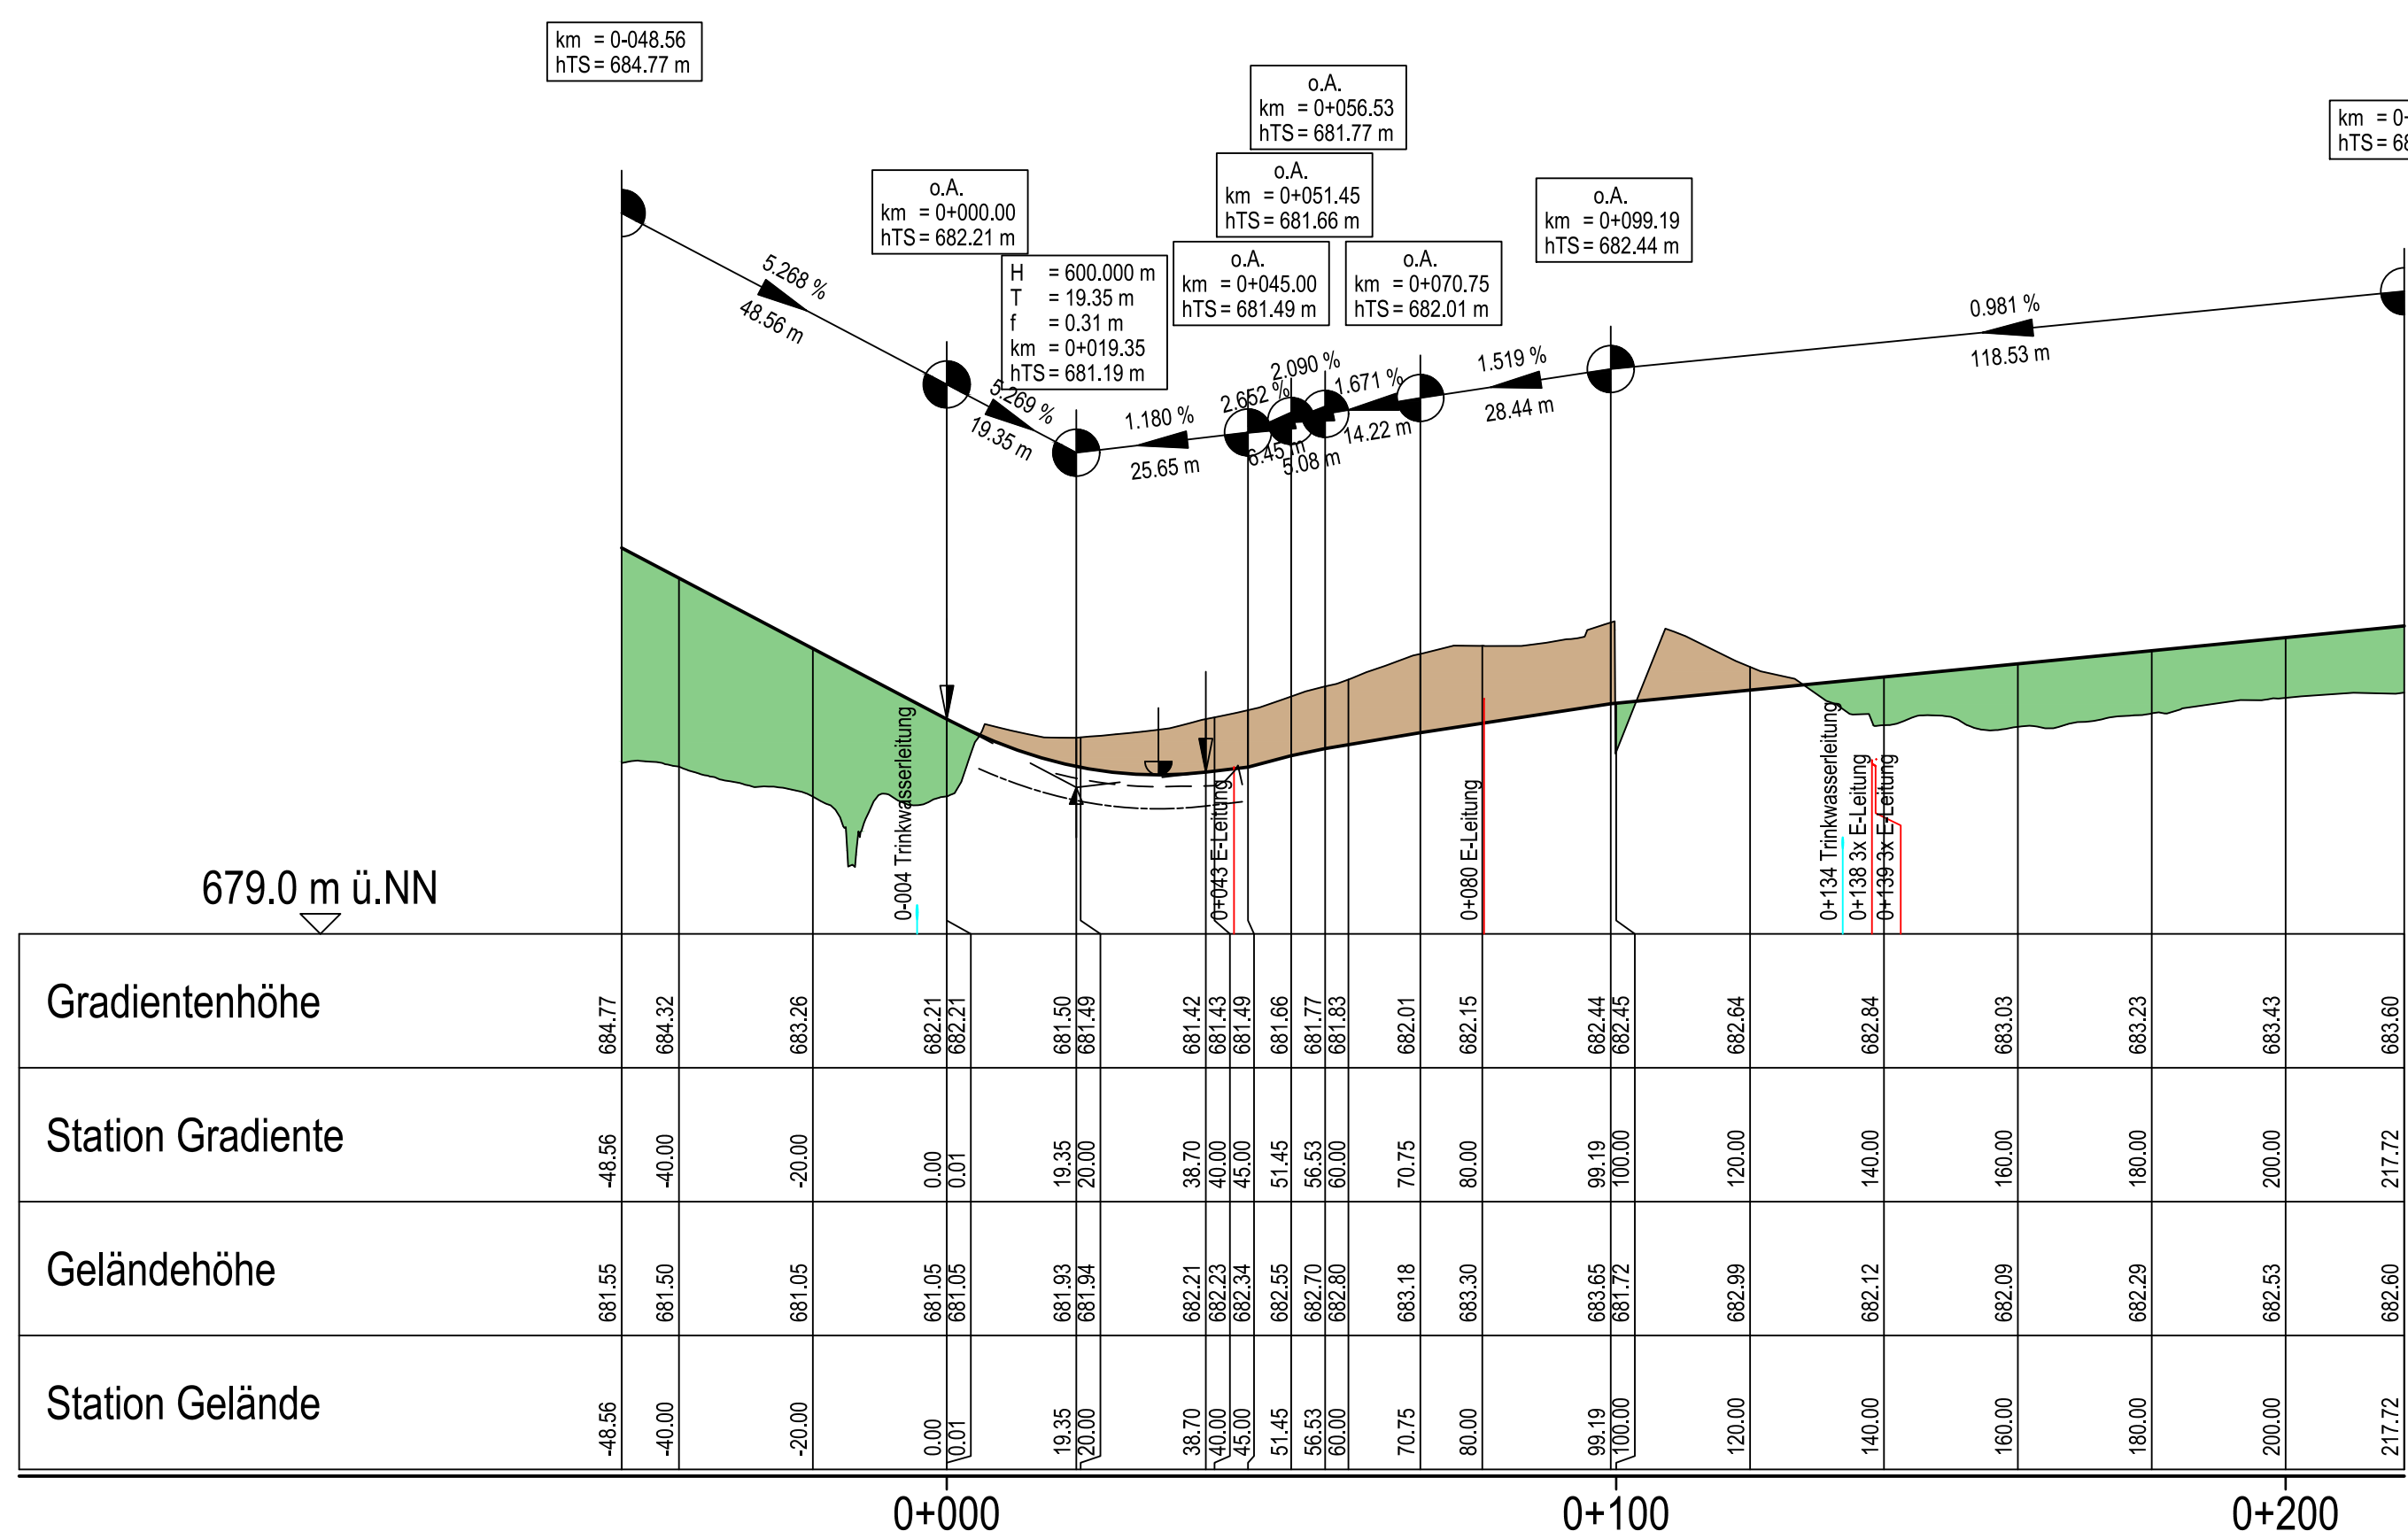

Zeichenerklärung

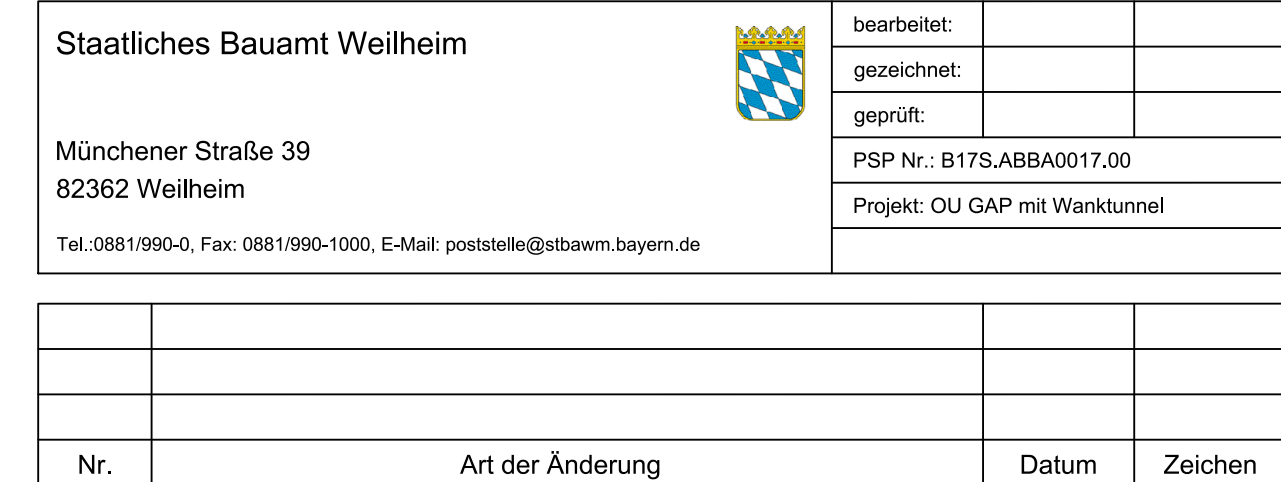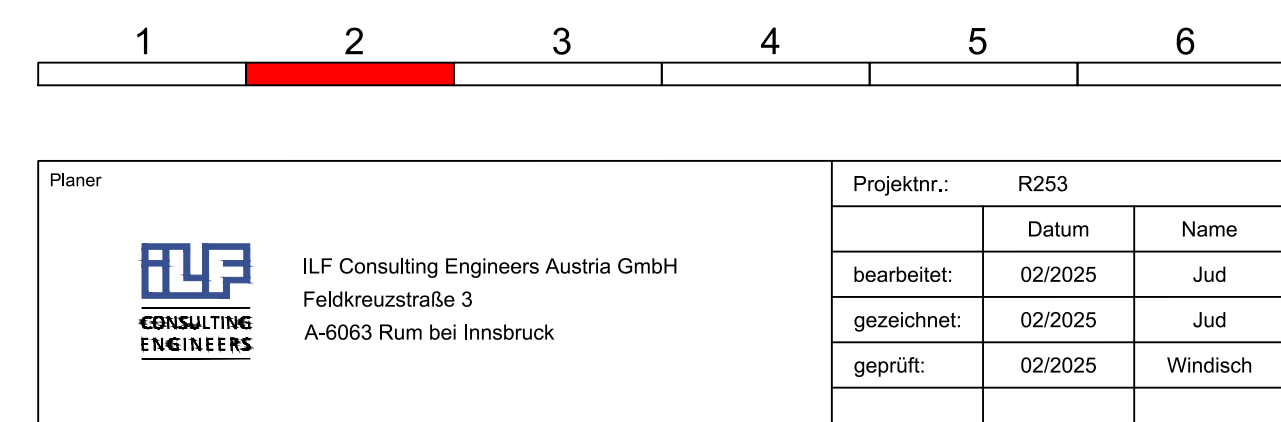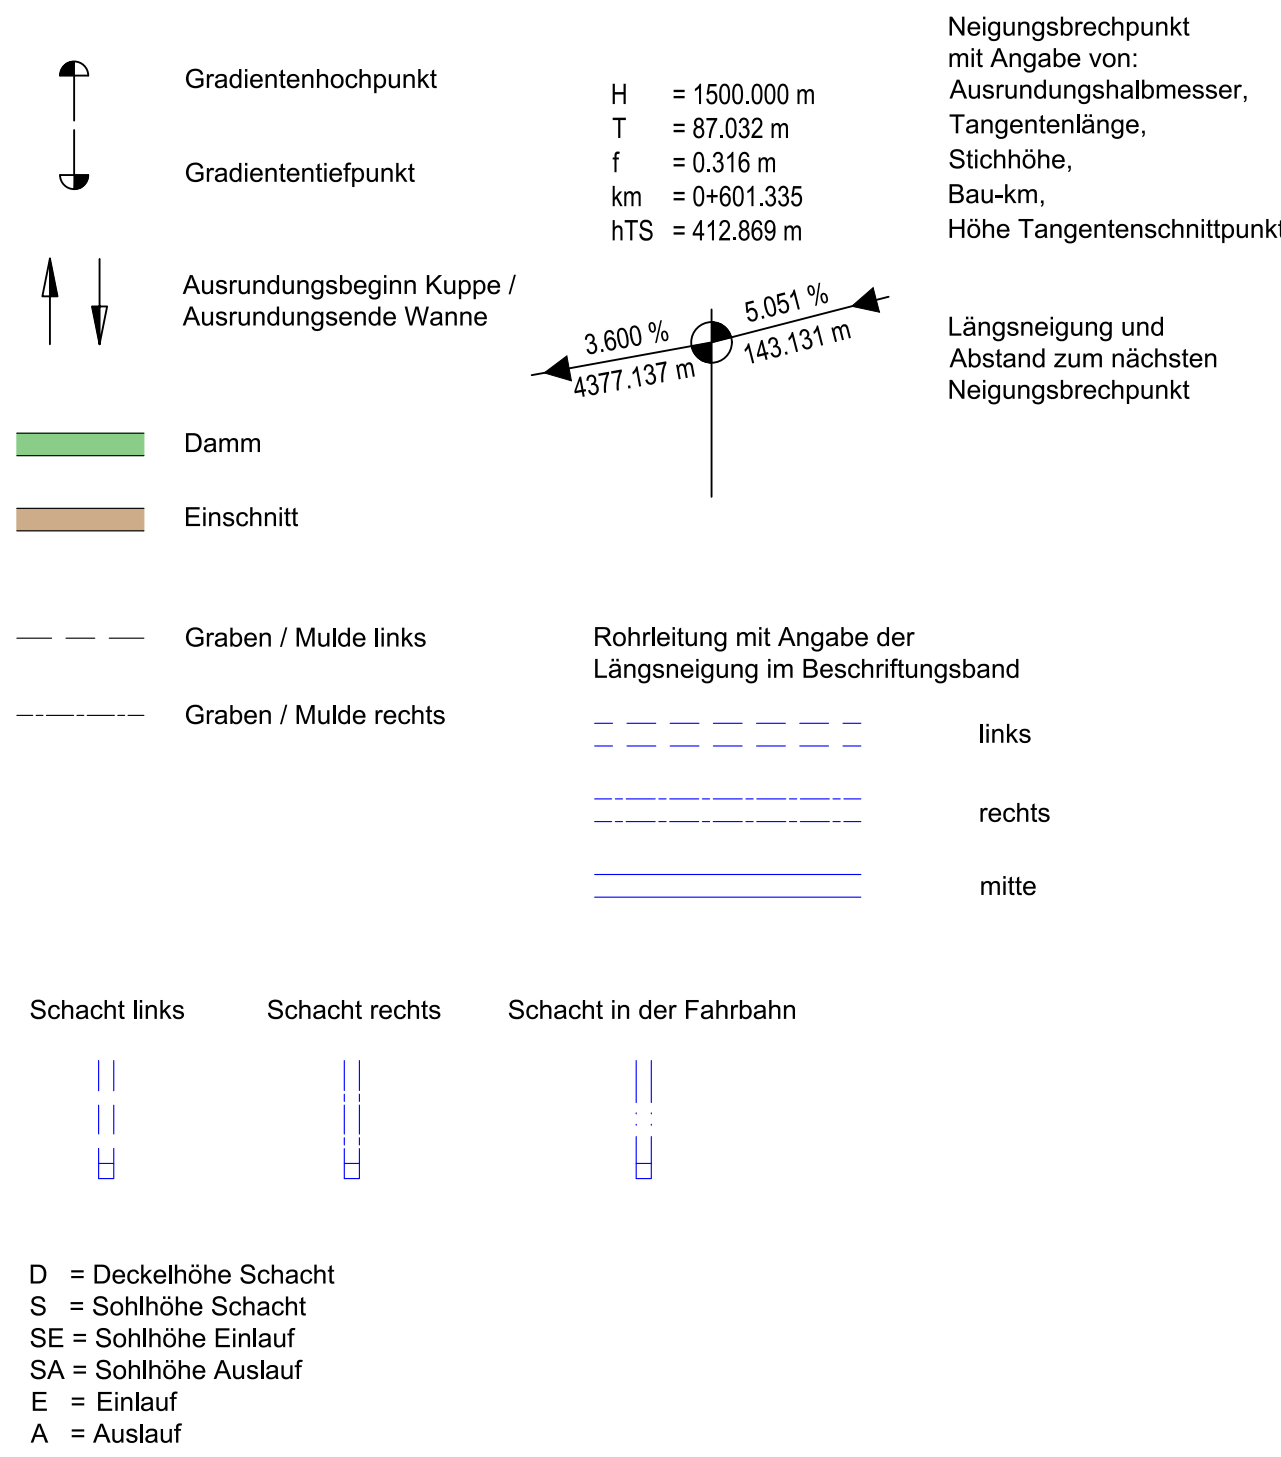

FESTSTELLUNGSENTWURF

