

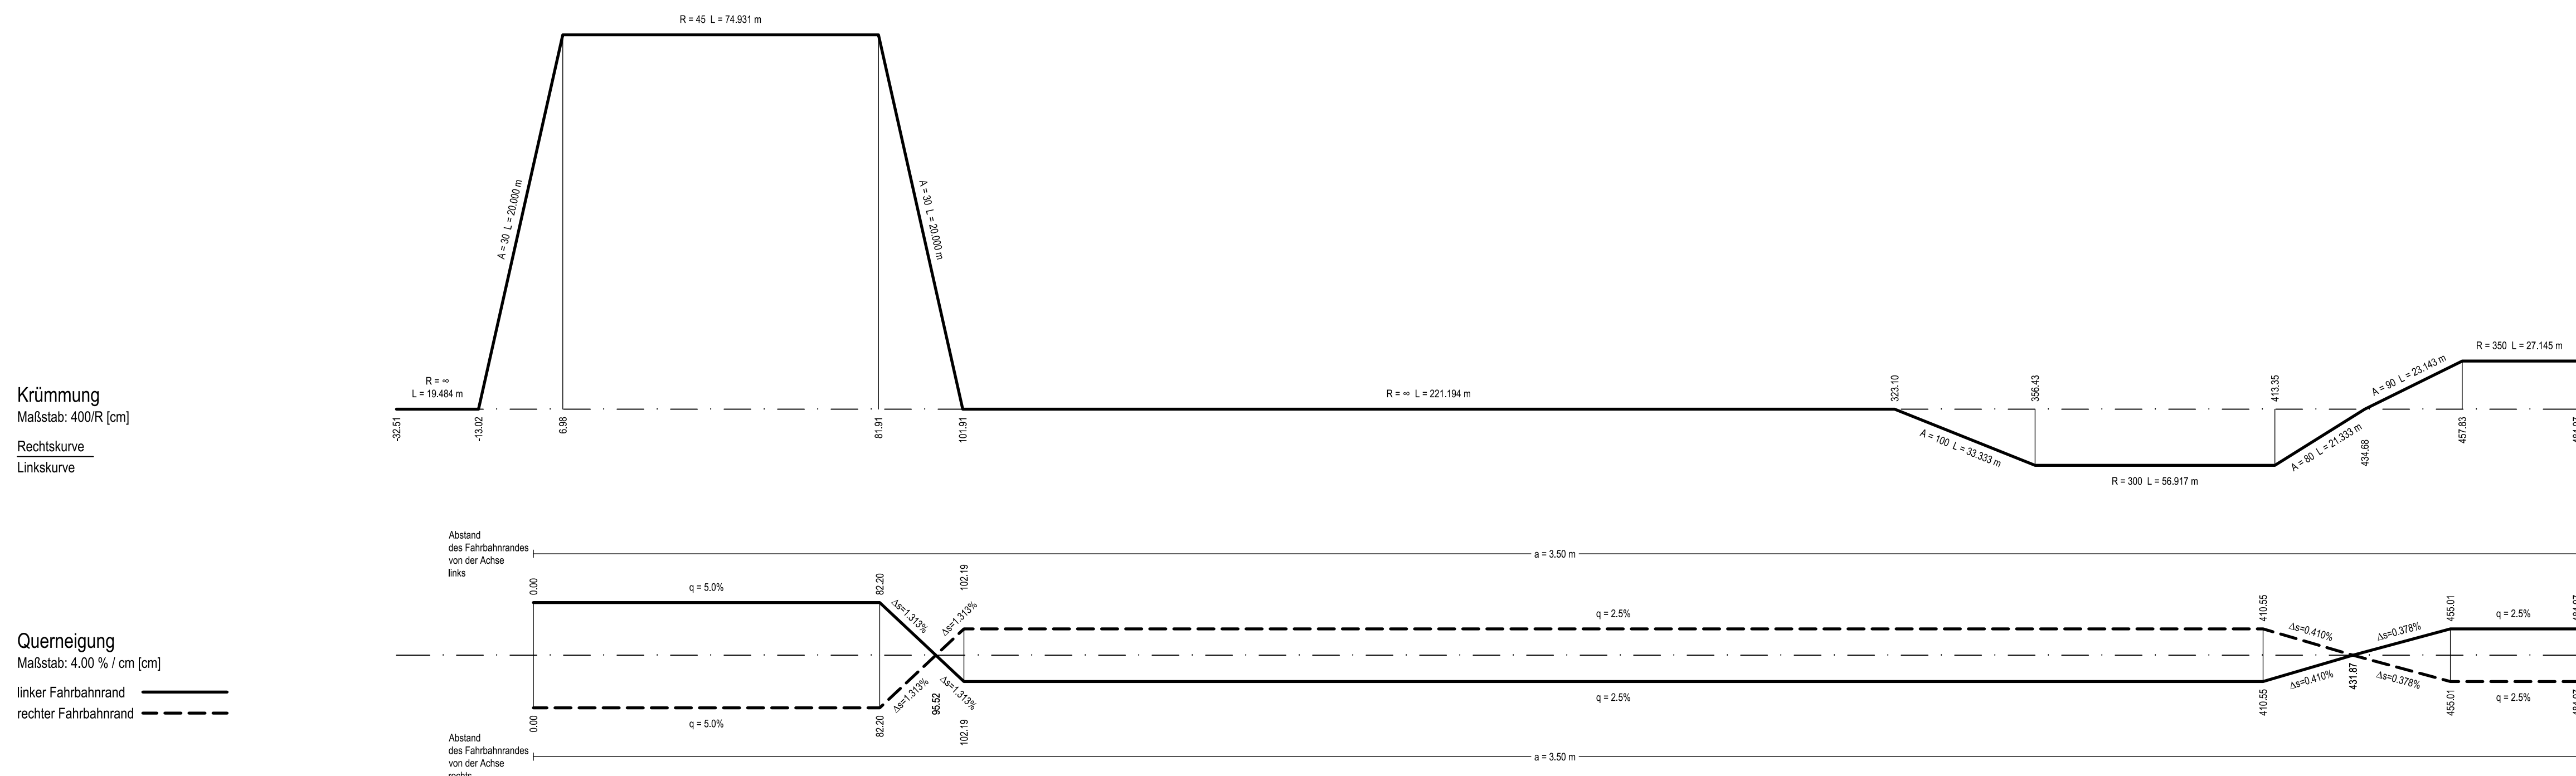
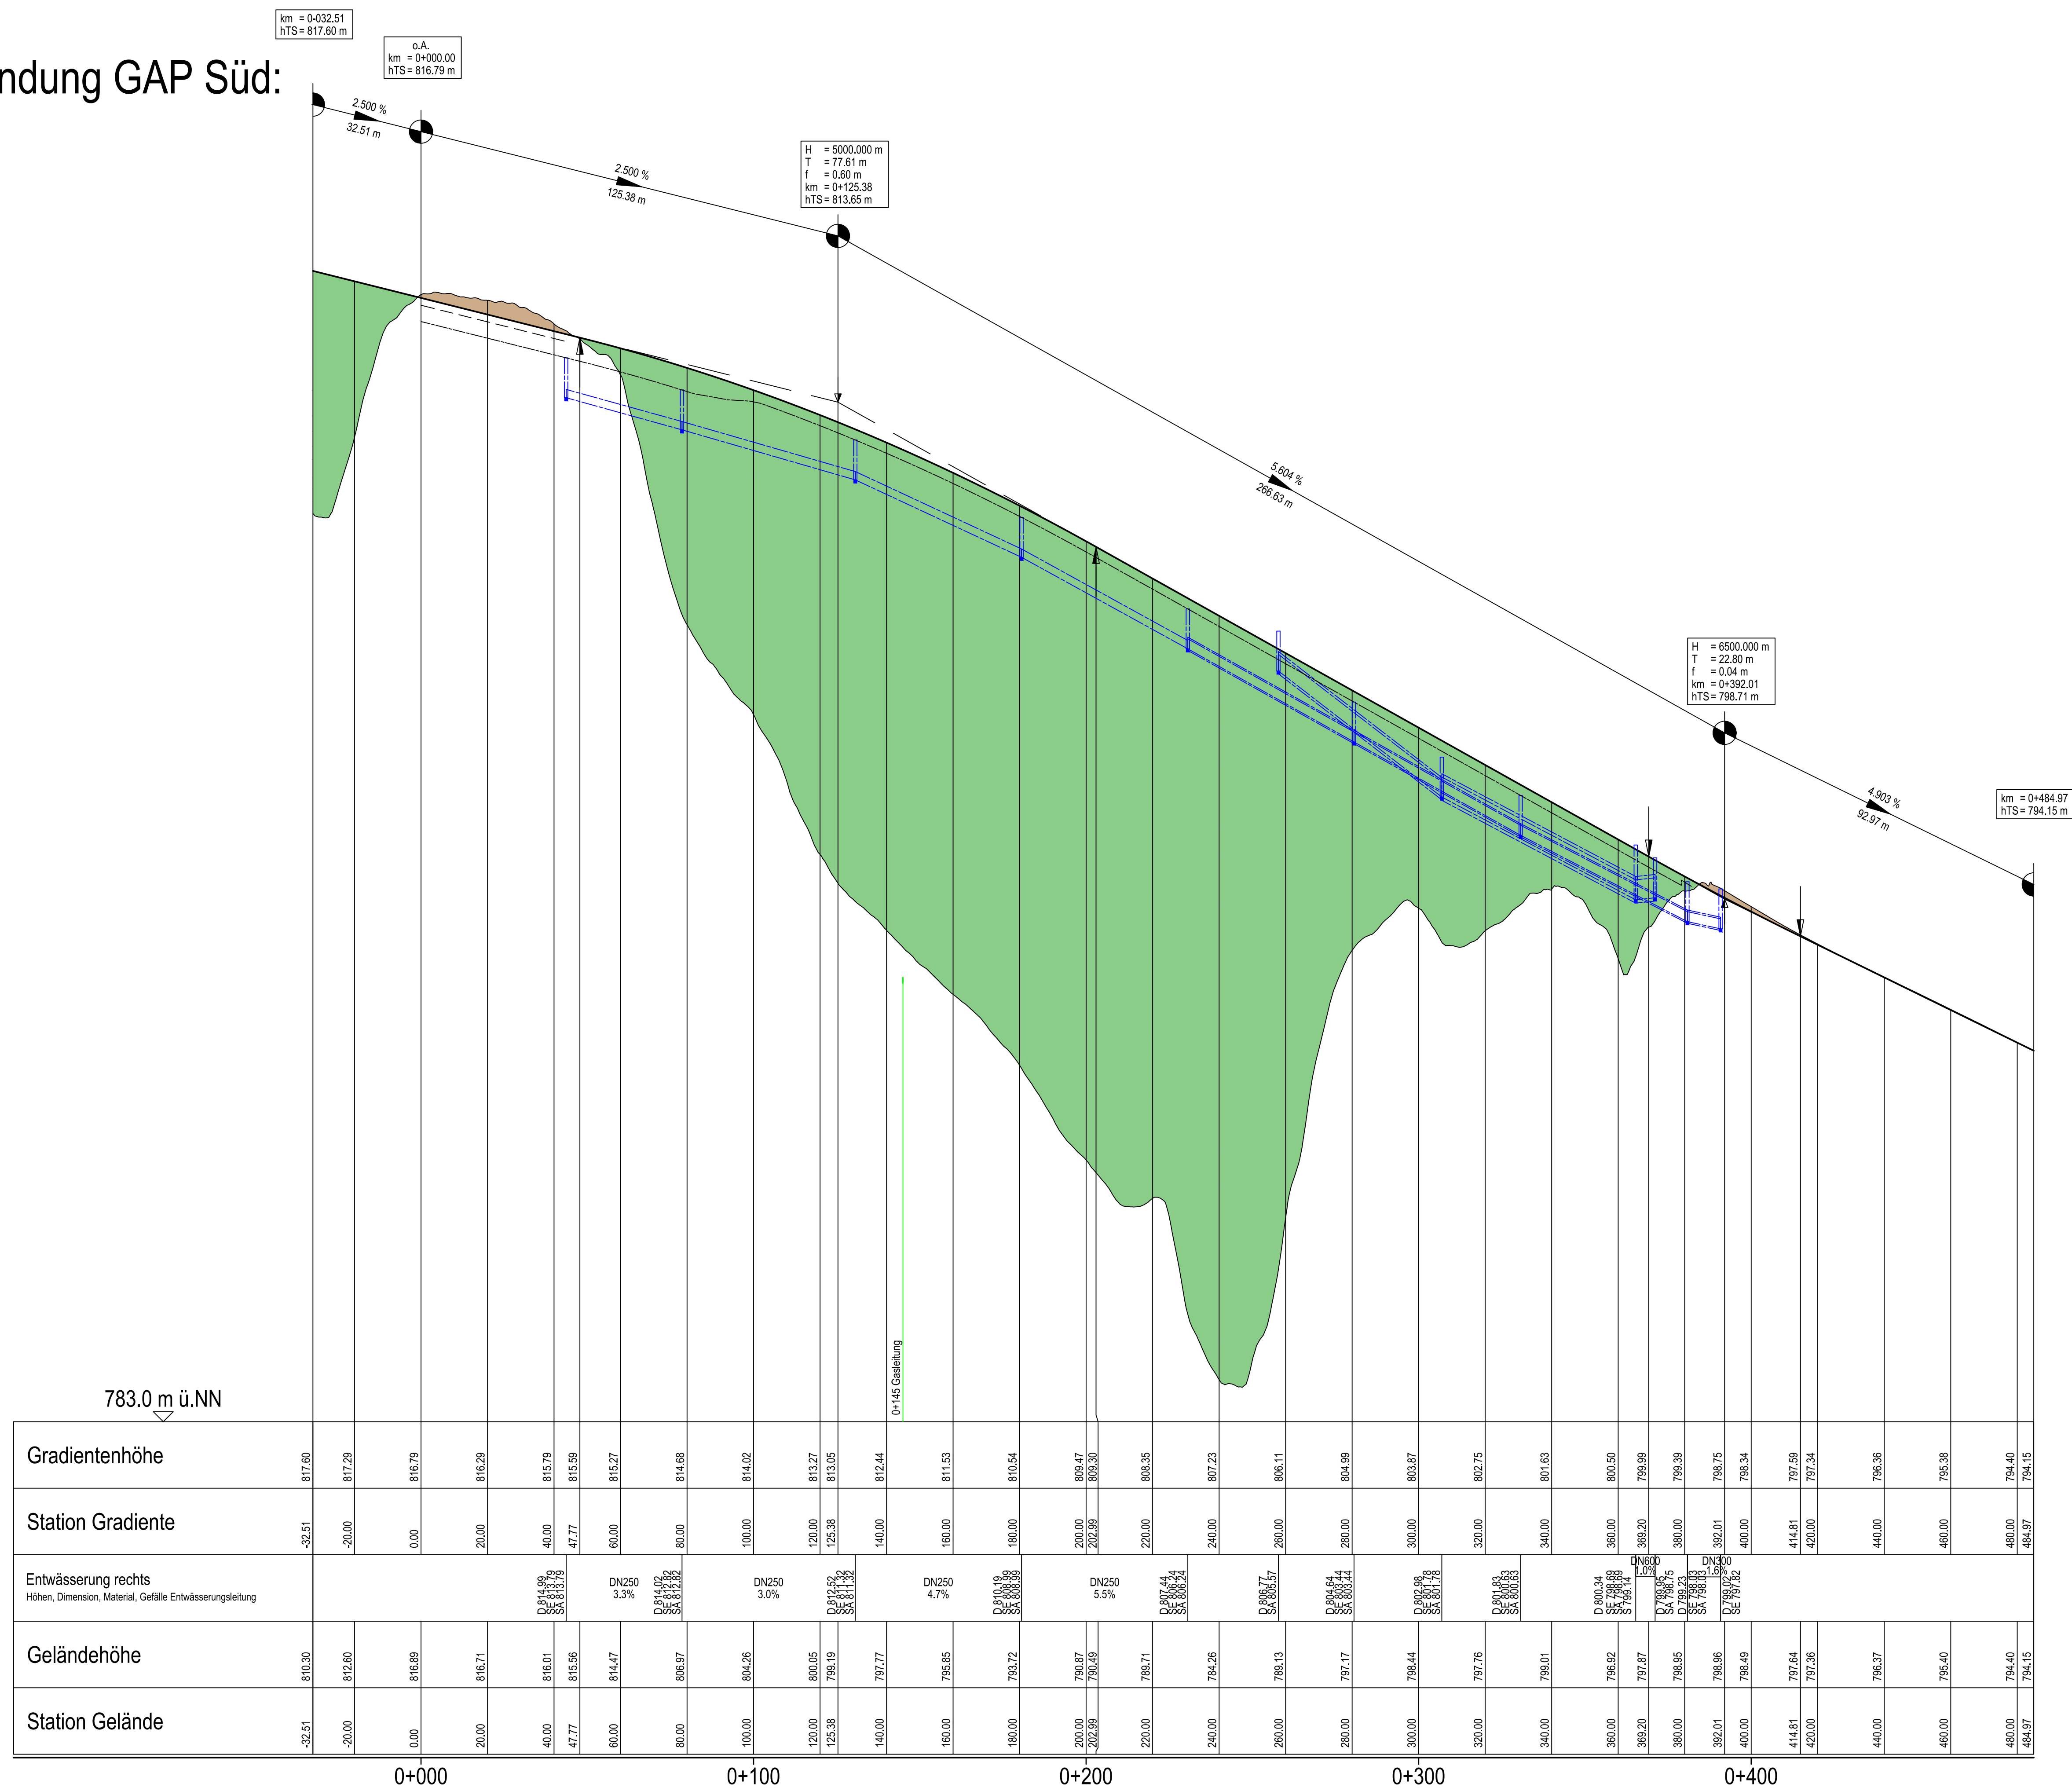


Anbindung GAP Süd:

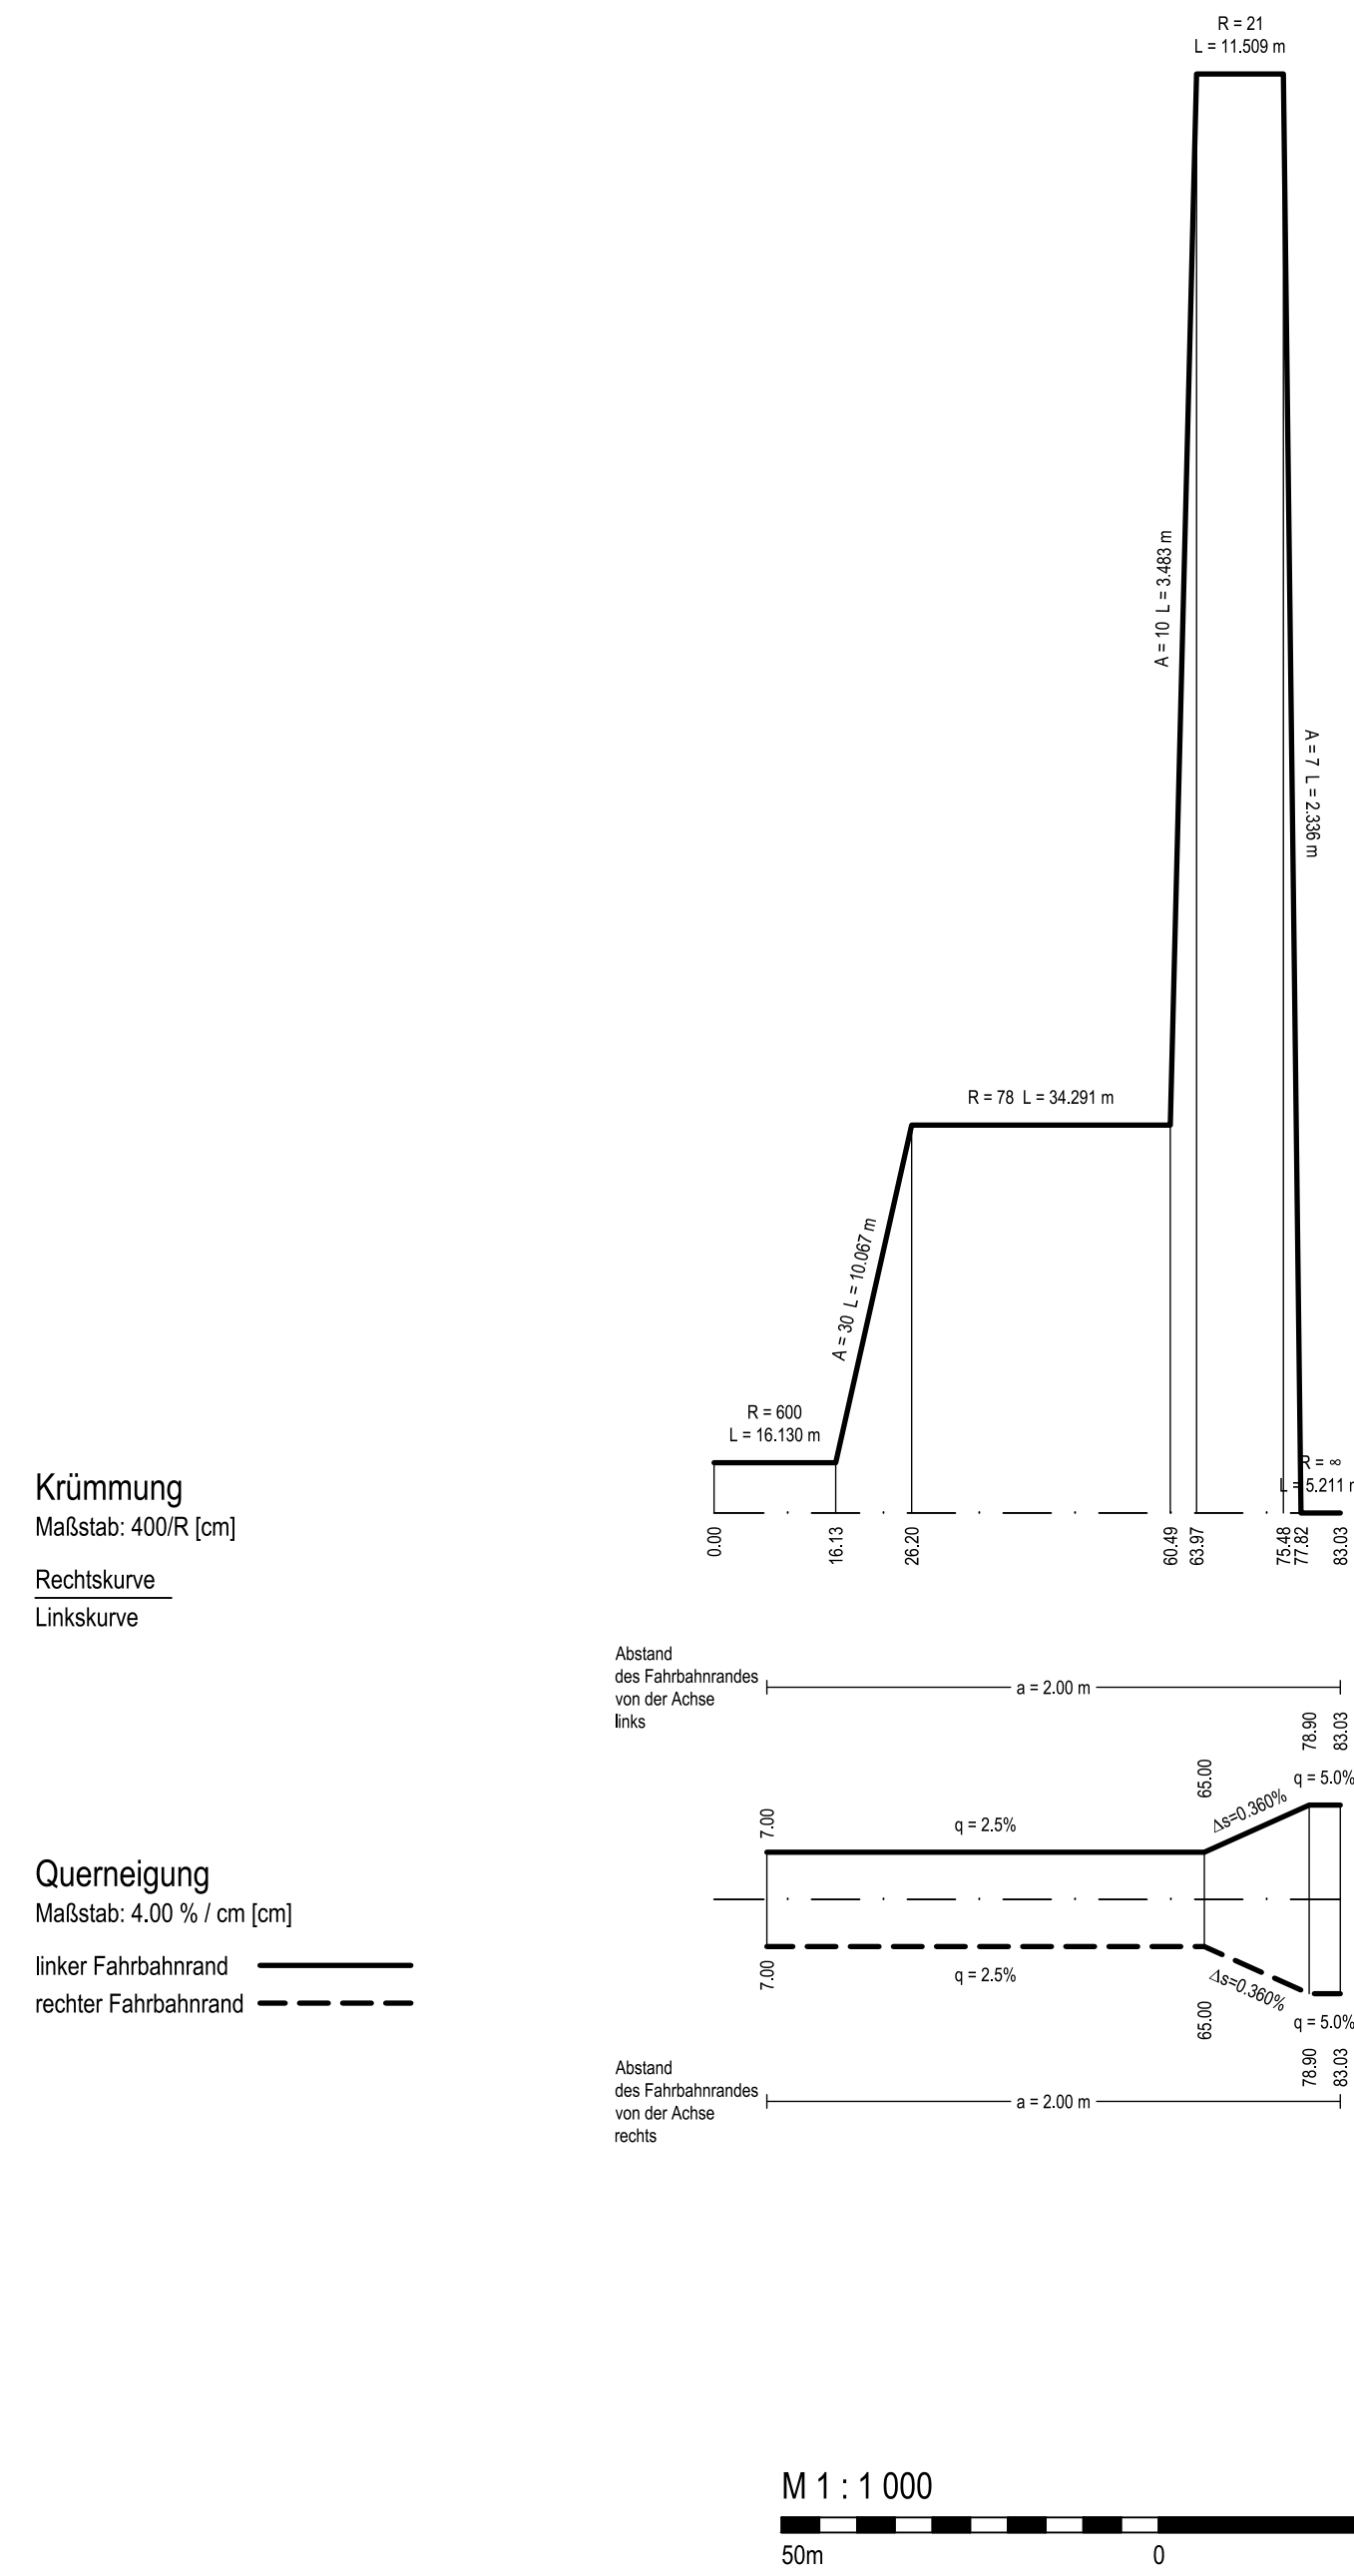

Hofzufahrt Anzlesau:

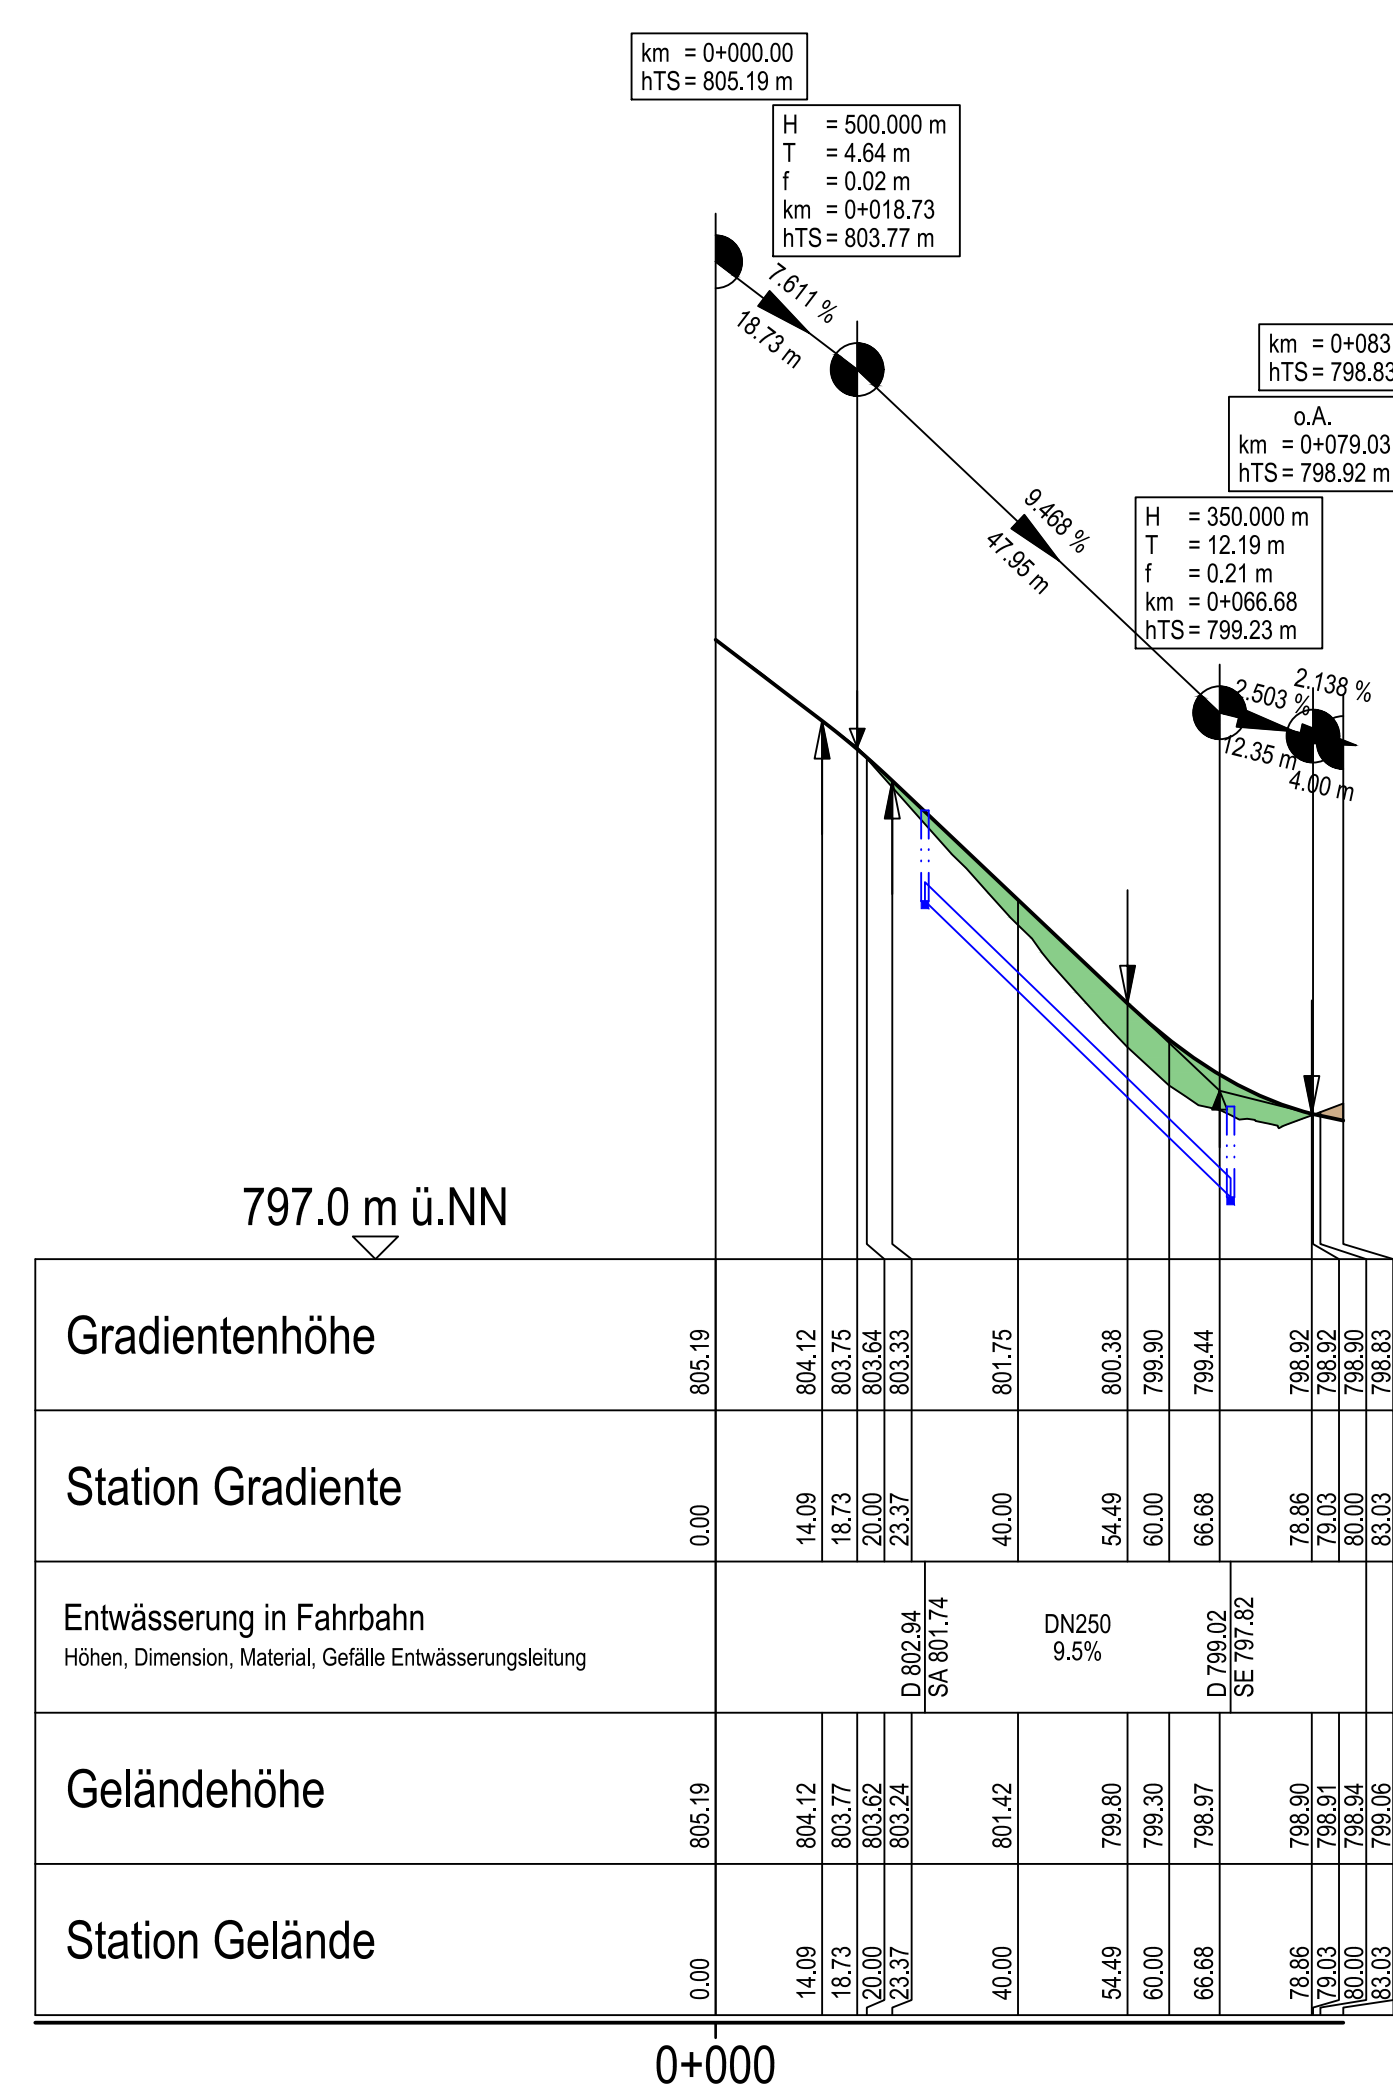

Zeichenerklärung

