


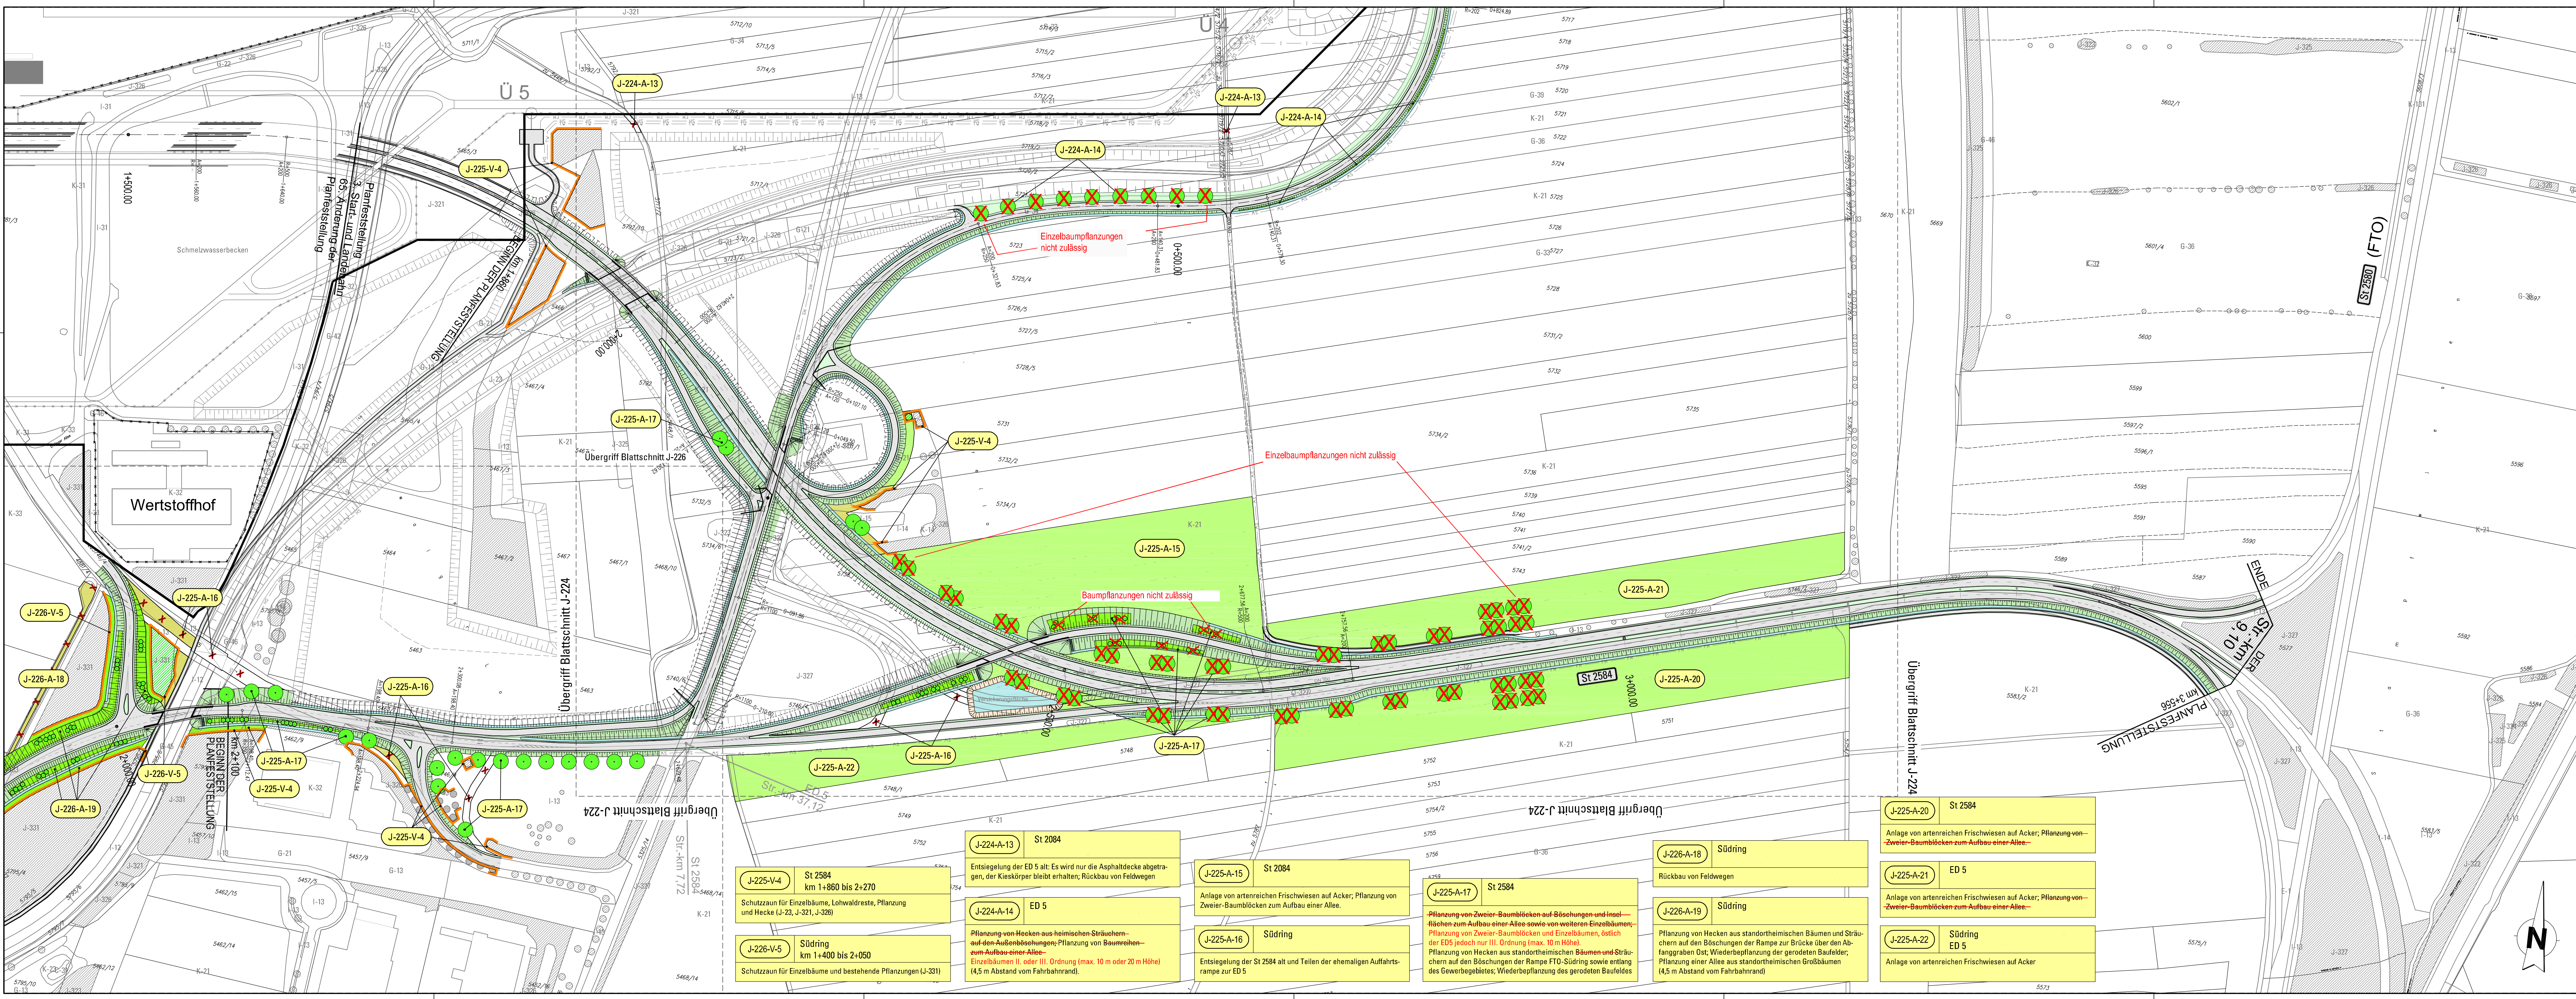

IN DIESEM PLAN FESTZUSTELLEN

- LANDSCHAFTSPFLERISCHE MASSNAHMEN**
- Baum- und Strauchpflanzung
 - Strauchpflanzung
 - Einzelbaumpflanzung
 - Neuanlage / Entwicklung von artenreichen Frischwiesen
 - Neuanlage / Entwicklung von Krautsäumen / Hochstaudenfluren
 - Entsiegelung befestigter Flächen
 - Schutzzaun während der Bautätigkeit
 - Erhalt bestehender Gehölzstrukturen
 - Erhalt vorhandener Bäume / Sträucher


Maßnahmen-Nr. = PlanNr. + Maßnahmeart + fortlaufende Nr.

J-225-A-17	Zugeordneter Eingriff
Beschreibung der Maßnahme	

Maßnahmeart:
V = Vermeidungsmaßnahmen
A = Ausgleichsmaßnahmen

NACHRICHTLICH

- Landseite Straßen**
- Einschnittsboschung
 - Entwässerungsmulde
 - Bankett
 - Fahrbahn
 - Trennstreifen
 - Geh-/Radweg
 - Dämmboschung
 - Entwässerungsmulde
 - Wirtschaftsweg
- geplante Sparten**
- H5 H5 Hochspannungskabel
 - H5 H5 Mittelspannungskabel
 - Gas Gas
 - TV TV Trinkwasser
 - SW SW Schmutzwasser
 - FW FW Fernmeldekabel
- Gewässerneuordnung**
- Geländeaufschüttungen
 - Flughafenzaun geplant
 - Zaun Wertstoffhof, bestehend
 - Bestehende Gehölzstrukturen
 - Vorhandene Bäume und Sträucher
 - Bestandscode und Abgrenzung der Vegetationseinheiten, Beschreibung siehe Anhang 1
 - Grenze des Flughafens
 - Flur-Nr. / Flurgrenzen

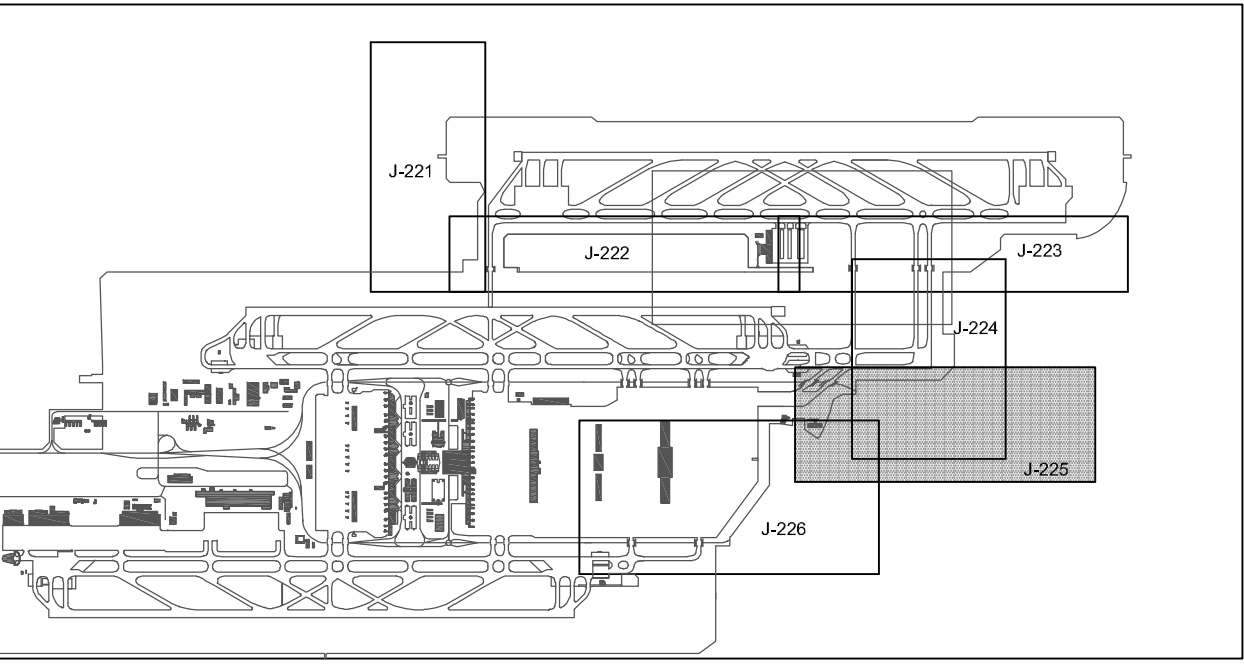

Roteintrag der Regierung von Oberbayern -Luftamt Südbayern-

Dieser Plan wird gem. §§ 8 ff. des Luftverkehrsgesetzes (LuftVG) festgestellt.

Regierung von Oberbayern
- Luftamt Südbayern -

Büchner
Ltd. Regierungsdirektor

1. Änderung: (Plan-Index 01)

Planverfasser: Grünplan GmbH Datum: 07.10.2009 Geprüft: Neumair

Flughafen München GmbH, München, den 01.02.2010
gez. i.V. Dr. Josef Schwendner gez. i.V. Hermann Blomeyer

Planfeststellungsverfahren
3. Start- und Landebahn

Objekt LANDSCHAFTSPFLERISCHER BEGLEITPLAN STRASSEN (AUSSERHALB)	Erläuterungsber.Nr. J - 020
Planart LAGEPLAN DER LANDSCHAFTS- PFLERISCHEN MASSNAHMEN STAATSTRASSE 2584, KREISSTRASSE ED 5, SÜDRING	Maßstab 1: 2 000
Planverfasser Grünplan GmbH Prinz-Ludwig-Straße 48 85354 Freising	Bearb. P. Schölzke Gezeich. P. Schölzke Geprüft A. Neumair Datum 06.08.2007
Flughafen München GmbH München, den 20.08.2007	Datum 10.08.2007 Zeichen Holzer
gez. i.V. Dr. Josef Schwendner gez. i.V. Nils Eichbaum	Anlage Nr. J - 225