


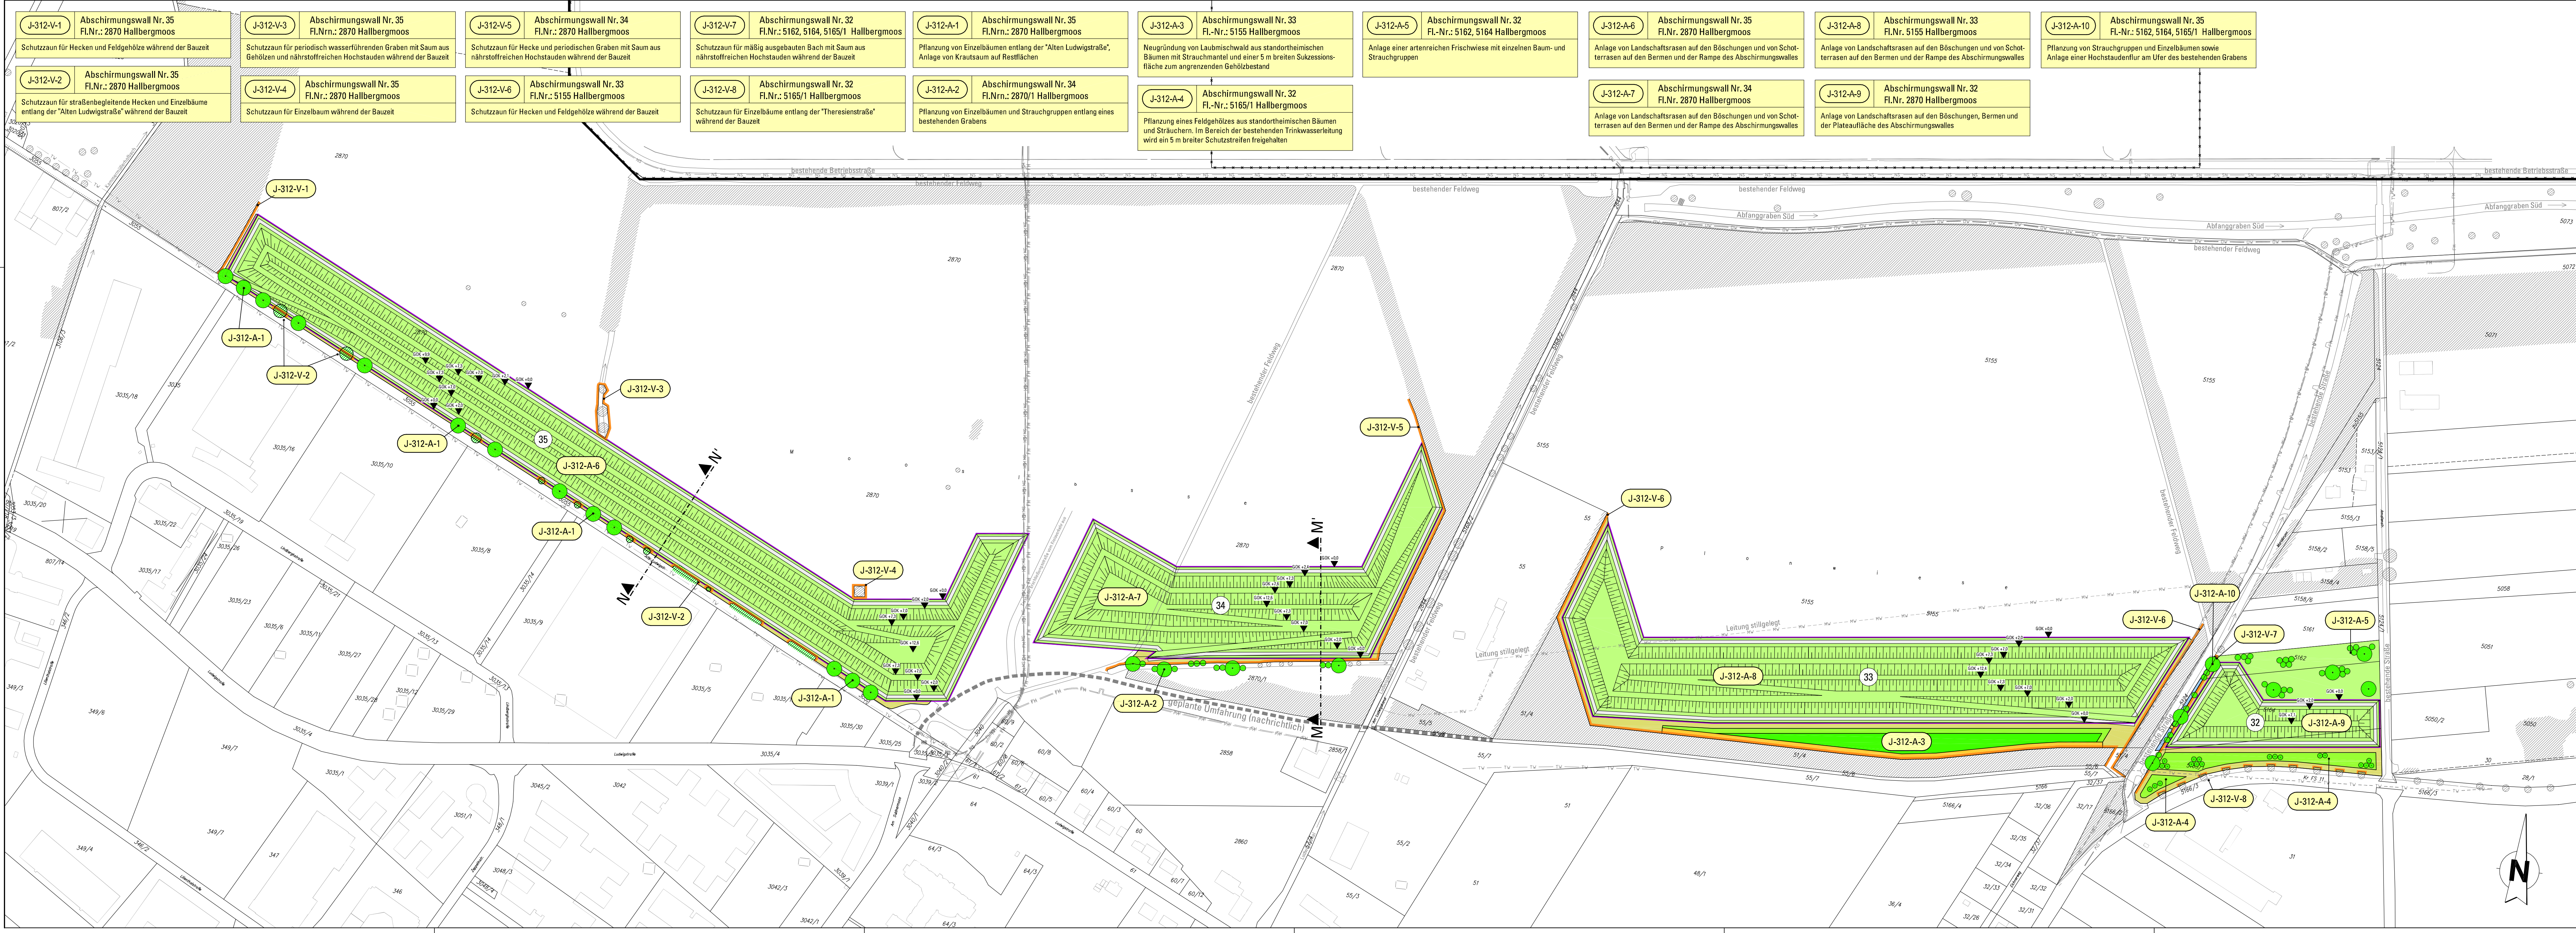

IN DIESEM PLAN FESTZUSTELLEN

GELÄNDEAUFSCHÜTTUNGEN

- Flächen mit Geländeaufschüttungen über 0,4 m über GOK
- zugelassene Höhen der Geländeaufschüttungen über GOK

LANDSCHAFTSPFLEGERISCHE MASSNAHMEN

- Waldneugründung
- Strauchpflanzung
- Baum- und Strauchpflanzung
- Einzelbaumpflanzung
- Neuanlage / Entwicklung von extensivem Grünland
- Neuanlage / Entwicklung von Krautsäumen / Hochstaudenfluren
- Sukzession (Spontane Vegetationsentwicklung)
- Schutzzaun während der Bauzeit
- Erhalt bestehender Fließgewässer
- Erhalt bestehender Gehölzstrukturen
- Erhalt vorhandener Bäume / Sträucher

Maßnahmen-Nr. = PlanNr. + Maßnahmenart + fortlaufende Nr.

J-312-A-1	Geländeaufschüttung Nr. xx Fl.Nr.: xxx, Gemarkung
Beschreibung der Maßnahme	


- V = Vermeidungsmaßnahmen
- A = Ausgleichsmaßnahmen

NACHRICHTLICH

- Flächen zur Entwässerung der Geländeaufschüttungen siehe Plan Nr. J-326
- Bauwerksnummer siehe Bauwerksverzeichnis Anlage Nr. J-303
- Schnitte siehe Anlage GR-465-106

- Sparten
- Hochspannungskabel
 - Mittelspannungskabel
 - Fernmeldekabel
 - Fernwärme
 - Mischwasserkanal
 - Trinkwasser

- Bestehendes Fließgewässer
- Bestehende Gehölzstrukturen
- Vorhandene Bäume / Sträucher
- Flur-Nr. / Flurgrenzen
- Grenze des Flughafens
- Bestehender Flughafenzaun

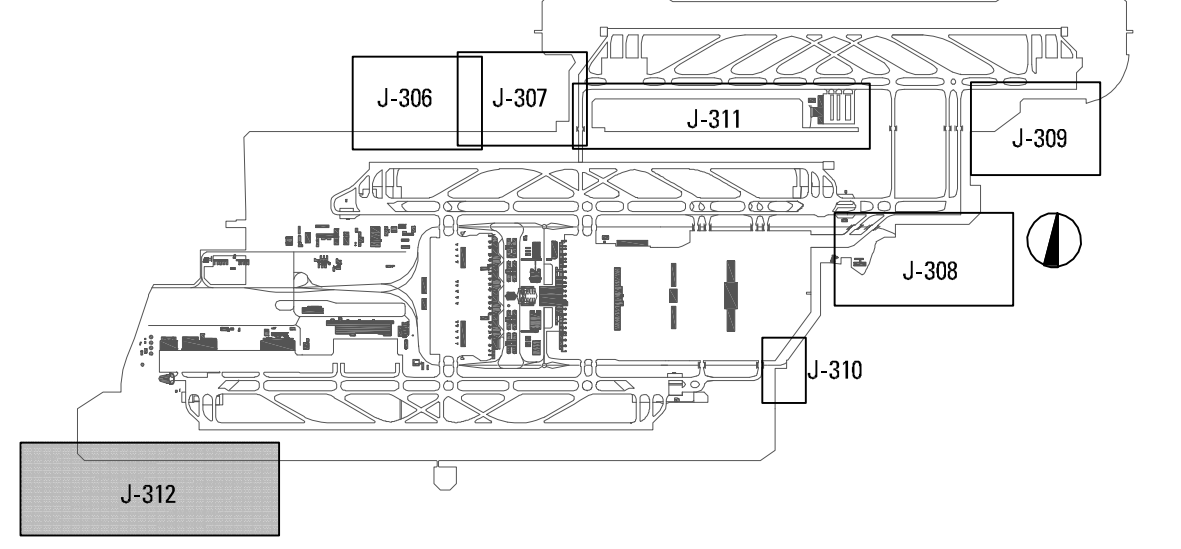

Dieser Plan wird gem. §§ 8 ff. des Luftverkehrsgesetzes (LuftVG) festgestellt.
Regierung von Oberbayern
- Luftfahrt Südbayern -
Büchner
Ltd. Regierungsdirektor

Planfeststellungsverfahren
3. Start- und Landebahn

Objekt GELÄNDEAUFSCHÜTTUNGEN MIT LANDSCHAFTSPFLEGERISCHEM BEGLEITPLAN	Erläuterungsber.Nr. J - 301
Planart LAGEPLAN DER ABSCHIRMUNGSWÄLLE BEI HALLBERGMOOS	Maßstab 1: 2 000
Planverfasser Grünplan GmbH Prinz-Ludwig-Straße 48 85354 Freising	Bearb. Gezeich. Geprüft. Datum Krauss/Schölzke P. Schölzke A. Neumair 20.07.2007
Flughafen München GmbH München, den 20.08.2007 gez. i.V. Dr. Josef Schwendner gez. i.V. Nils Eichbaum	Datum 10.08.2007 Geprüft. Zeichen Holzer Anlage Nr. J - 312