




Stadt Freising  
Landkreis Freising


IN DIESEM PLAN FESTZUSTELLEN:

-  Umgriff der wasserbaulichen Maßnahme
-  Ausbau eines Gewässers

NACHRICHTLICH DARGESTELLT:

-  Gewässer mit Bezeichnung
- |                           |                 |
|---------------------------|-----------------|
| Maßnahmen-Nr.             | Kurzbezeichnung |
| Beschreibung der Maßnahme |                 |


 Beschreibung der Maßnahme und Bezug zum landschaftspflegerischen Begleitplan

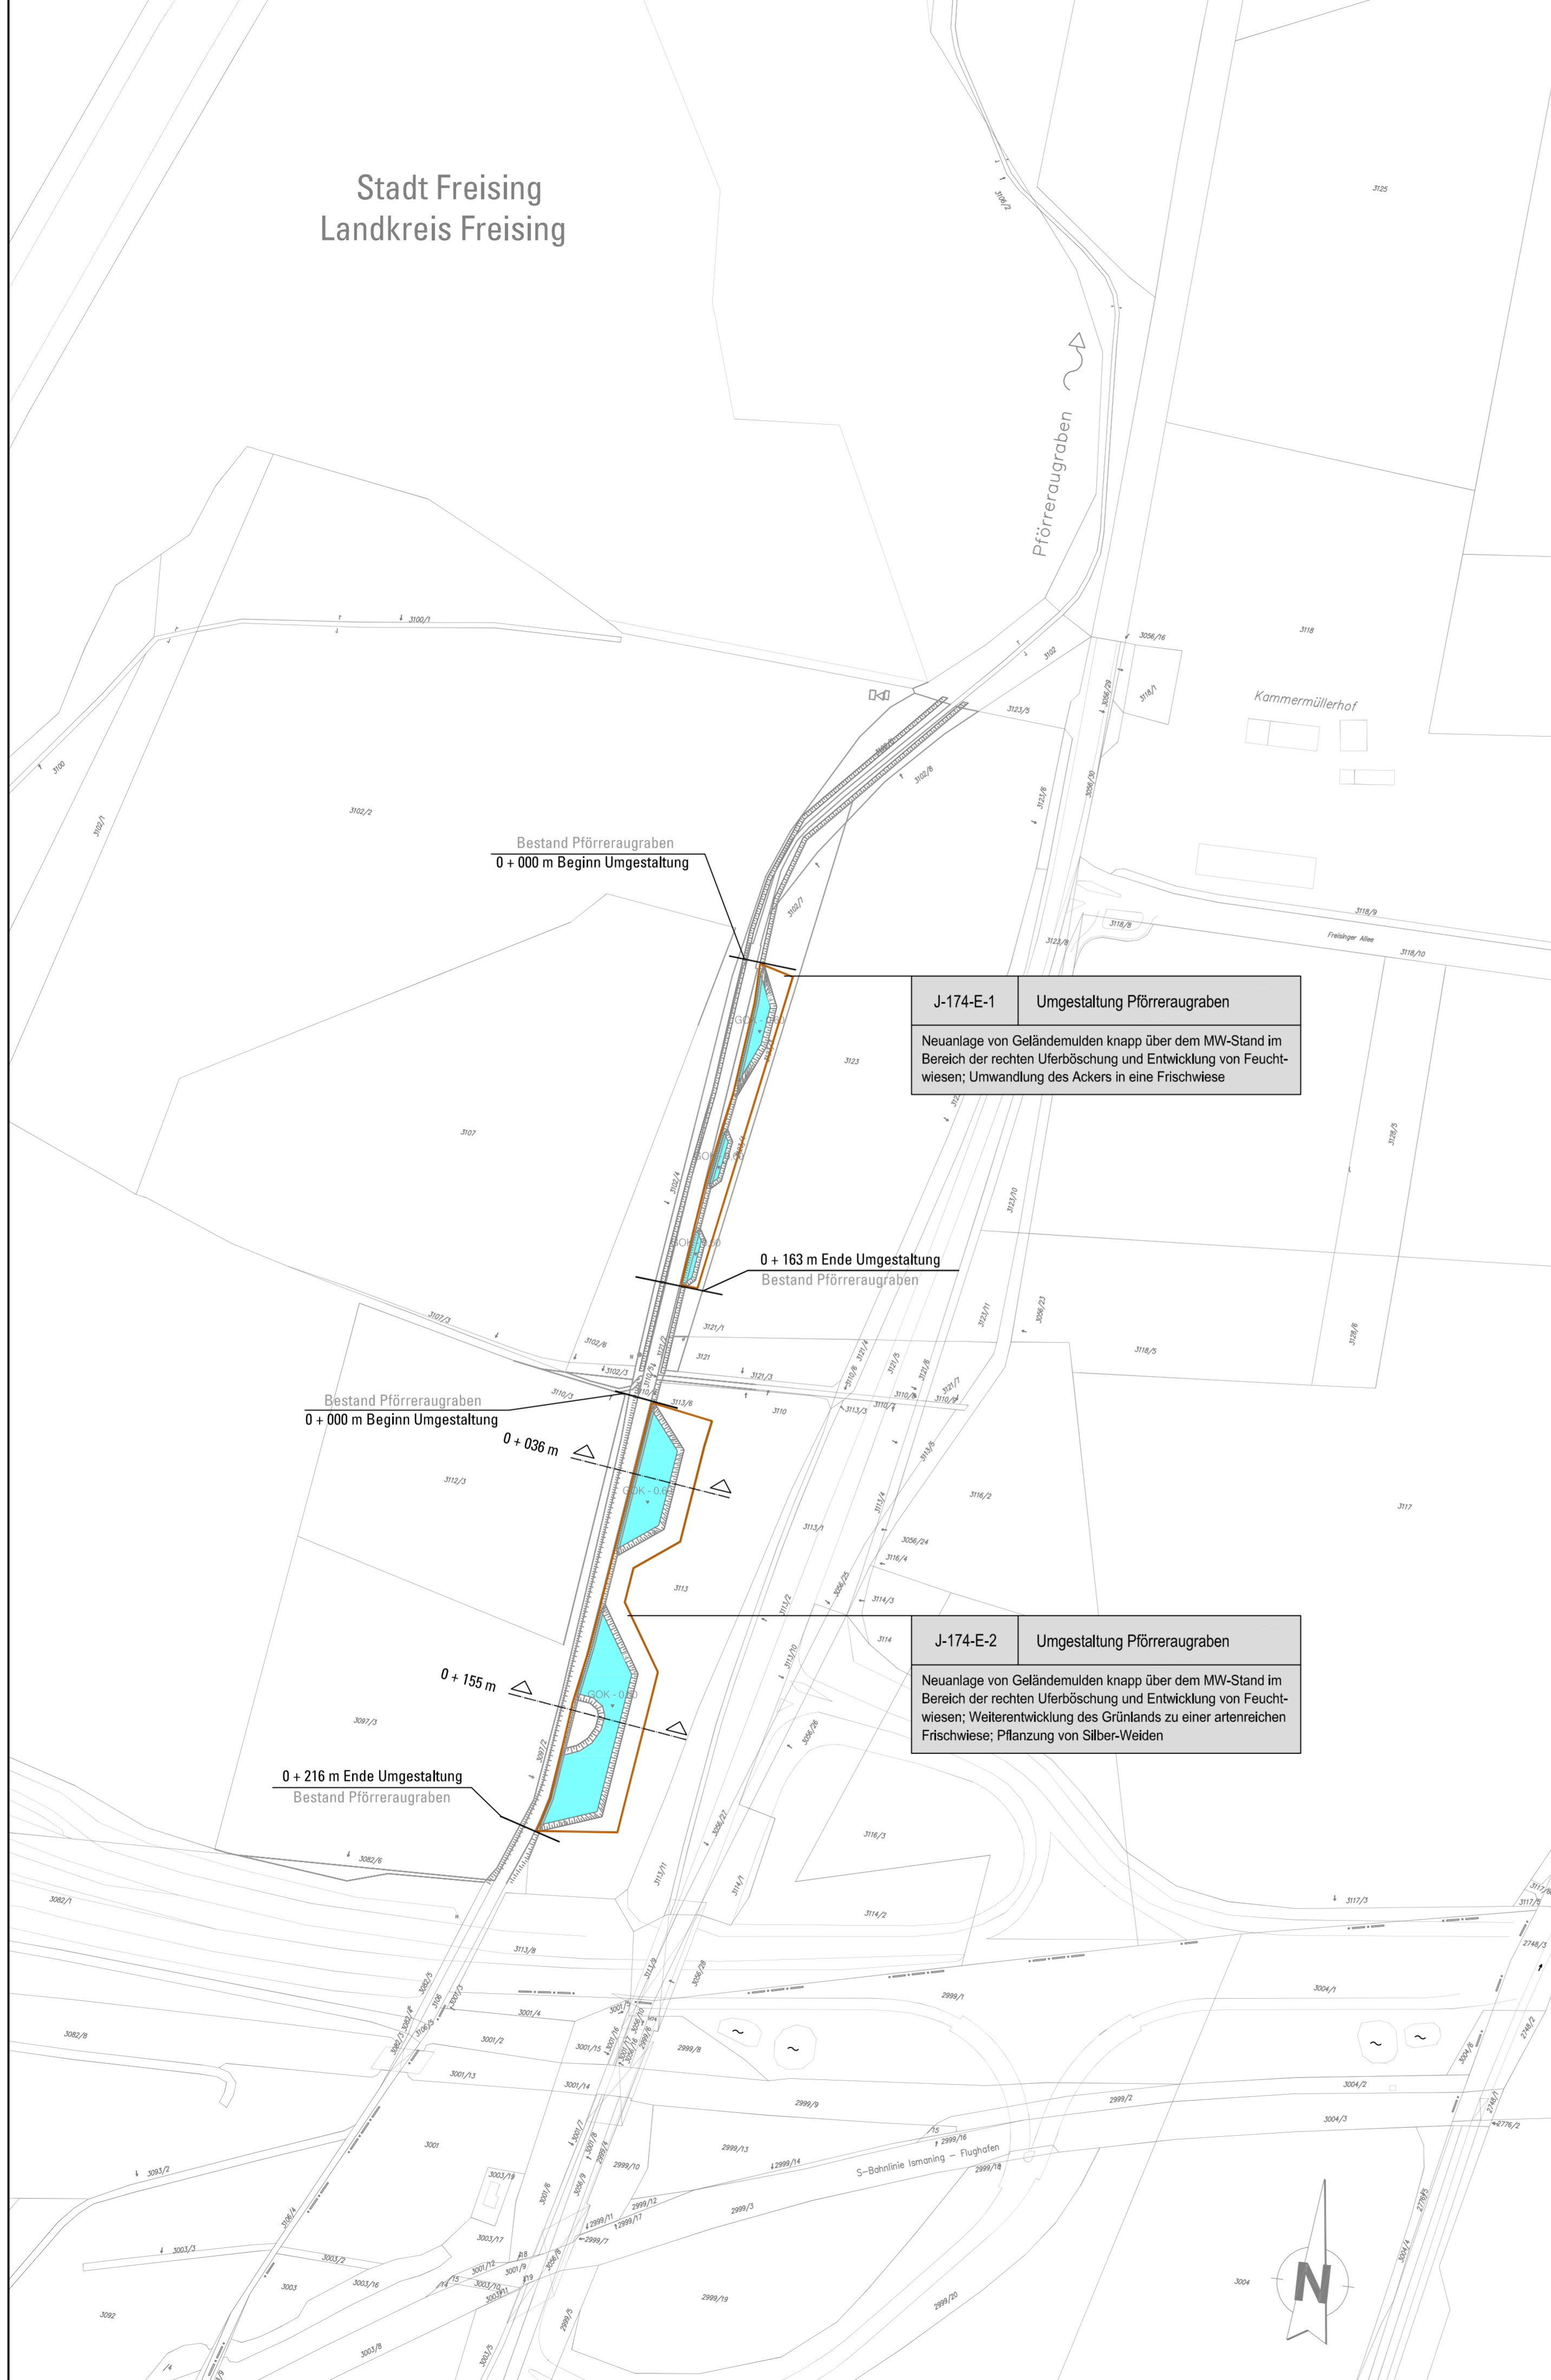

**J-174-E-1** Umgestaltung Pförreraugraben  
Neuanlage von Geländemulden knapp über dem MW-Stand im Bereich der rechten Uferböschung und Entwicklung von Feuchtwiesen; Umwandlung des Ackers in eine Frischwiese

**J-174-E-2** Umgestaltung Pförreraugraben  
Neuanlage von Geländemulden knapp über dem MW-Stand im Bereich der rechten Uferböschung und Entwicklung von Feuchtwiesen; Weiterentwicklung des Grünlands zu einer artenreichen Frischwiese; Pflanzung von Silber-Weiden

Dieser Plan wird gem. §§ 8 ff. des Luftverkehrsgesetzes (LuftVG) festgestellt.  
Regierung von Oberbayern  
- Luftamt Südbayern -  
*[Signature]*  
Büchner  
Ltd. Regierungsdirektor

Planfeststellungsverfahren  
3. Start- und Landebahn 

Objekt LANDSCHAFTSPFLEGERISCHER BEGLEITPLAN GEWÄSSERAUSBAU	Erläuterungsber.Nr. J-401								
Planart LAGEPLAN UMGESTALTUNG PFÖRRERAUGRABEN	Maßstab 1: 2 000								
Planverfasser  SEHLHOFF GMBH Rachelstraße 53 94315 Straubing <i>[Signature]</i>	<table border="1"> <tr> <td>Bearb.</td> <td>Meier</td> </tr> <tr> <td>Gezeich.</td> <td>Biedermann</td> </tr> <tr> <td>Geprüft</td> <td>Schlund</td> </tr> <tr> <td>Datum</td> <td>17.08.2007</td> </tr> </table>	Bearb.	Meier	Gezeich.	Biedermann	Geprüft	Schlund	Datum	17.08.2007
Bearb.	Meier								
Gezeich.	Biedermann								
Geprüft	Schlund								
Datum	17.08.2007								
Flughafen München GmbH München, den .....20.08.2007..... gez. i.V. Dr. Josef Schwendner gez. i.V. Nils Eichbaum	<table border="1"> <tr> <td>Datum</td> <td>Zeichen</td> </tr> <tr> <td>17.08.2007</td> <td>Blomeyer</td> </tr> <tr> <td colspan="2">Anlage Nr. J-413</td> </tr> </table>	Datum	Zeichen	17.08.2007	Blomeyer	Anlage Nr. J-413			
Datum	Zeichen								
17.08.2007	Blomeyer								
Anlage Nr. J-413									