


Gemeinde Oberding  
Landkreis Erding

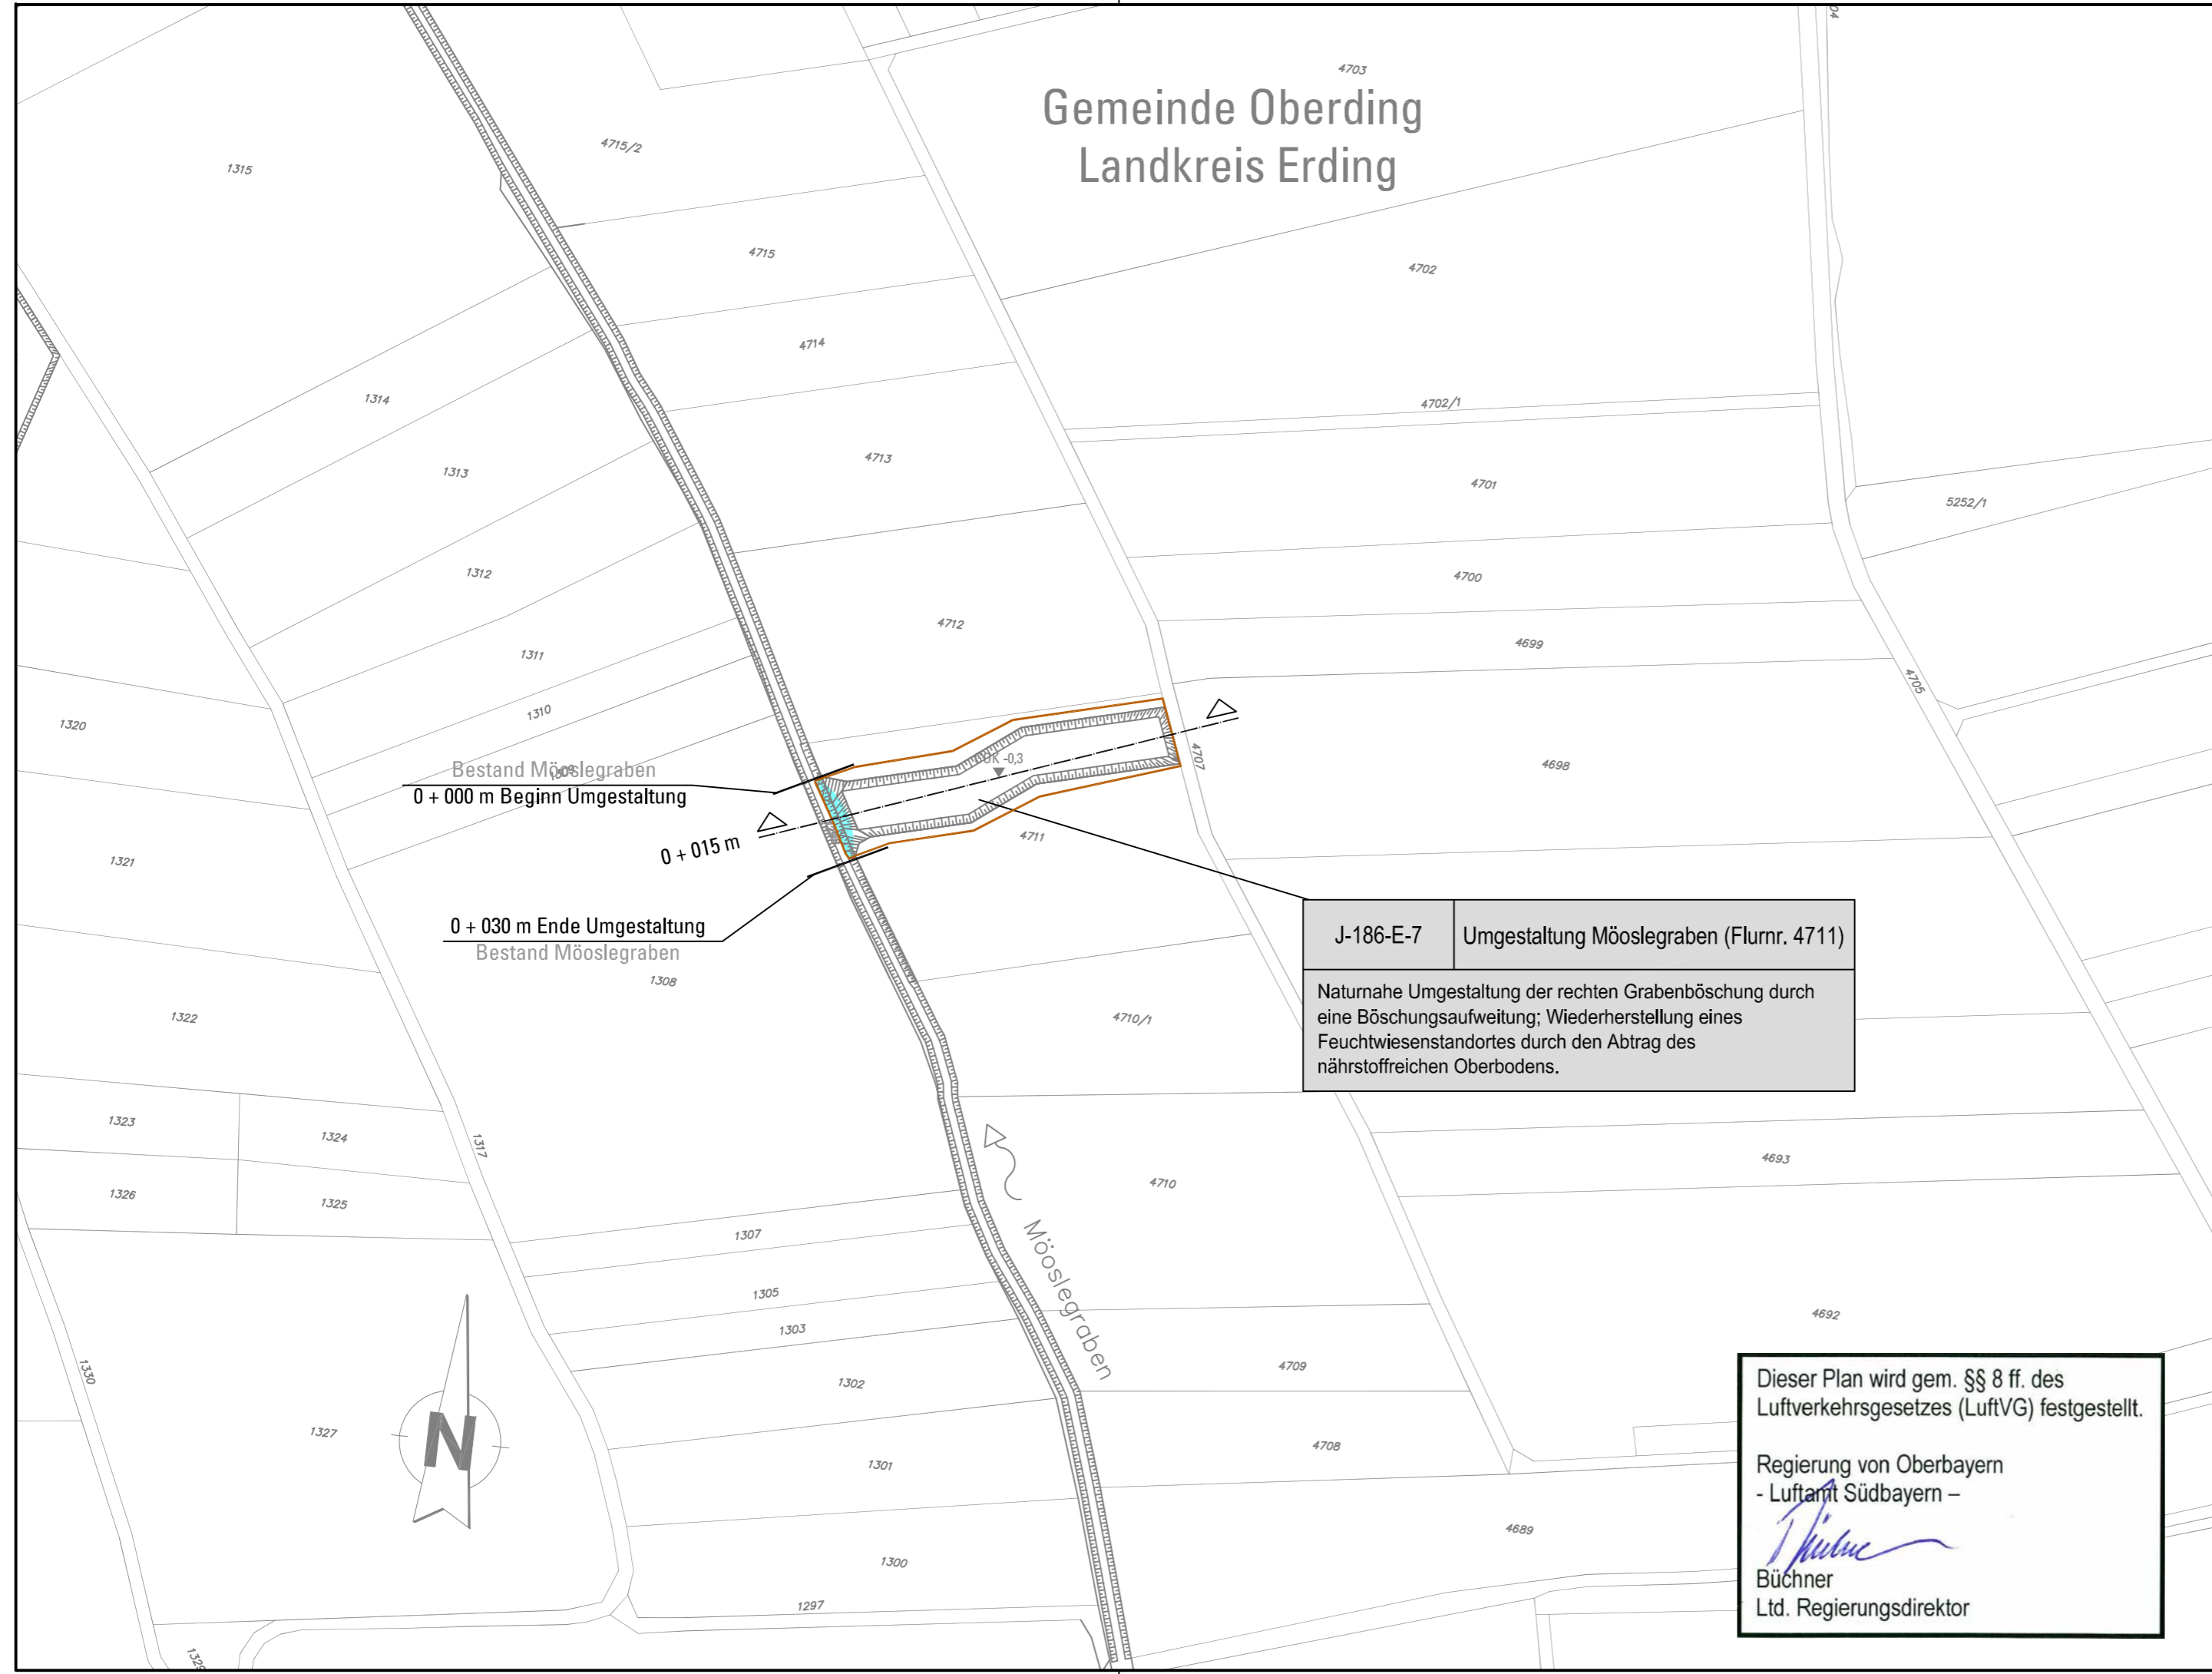

J-186-E-7 Umgestaltung Möslegraben (Flurnr. 4711)  
 Naturnahe Umgestaltung der rechten Grabenböschung durch eine Böschungsaufweitung; Wiederherstellung eines Feuchtwiesenstandortes durch den Abtrag des nährstoffreichen Oberbodens.

Dieser Plan wird gem. §§ 8 ff. des Luftverkehrsgesetzes (LuftVG) festgestellt.  
 Regierung von Oberbayern  
 - Luftamt Südbayern -  
  
 Büchner  
 Ltd. Regierungsdirektor

IN DIESEM PLAN FESTZUSTELLEN:

- Umgriff der wasserbaulichen Maßnahme
- Ausbau eines Gewässers
- Abgrabungen (zulässige Tiefe unter GOK)

NACHRICHTLICH DARGESTELLT:

- Grällach Gewässer mit Bezeichnung
- |                           |                 |  |
|---------------------------|-----------------|--|
| Maßnahmen-Nr.             | Kurzbezeichnung | Beschreibung der Maßnahme und Bezug zum landschaftspflegerischen Begleitplan |
| Beschreibung der Maßnahme |                 |  |

<b>Planfeststellungsverfahren</b>		<b>M</b> Flughafen München
<b>3. Start- und Landebahn</b>		
Objekt LANDSCHAFTSPFLEGERISCHER BEGLEITPLAN GEWÄSSERAUSBAU	Erläuterungsber.Nr. J-401	
Planart LAGEPLAN UMGESTALTUNG MÖSLEGRABEN (FLURNR. 4711)	Maßstab 1: 2 000	
Planverfasser  SEHLHOFF GMBH Rachelstraße 53 94315 Straubing 		Bearb. Meier Gezeich. Biedermann Geprüft Schlund Datum 17.08.2007
Flughafen München GmbH München, den ....20.08.2007.  gez. i.V. Dr. Josef Schwendner gez. i.V. Nils Eichbaum	Geprüft	Datum 17.08.2007 Zeichen Blomeyer <b>Anlage Nr. J-460</b>