


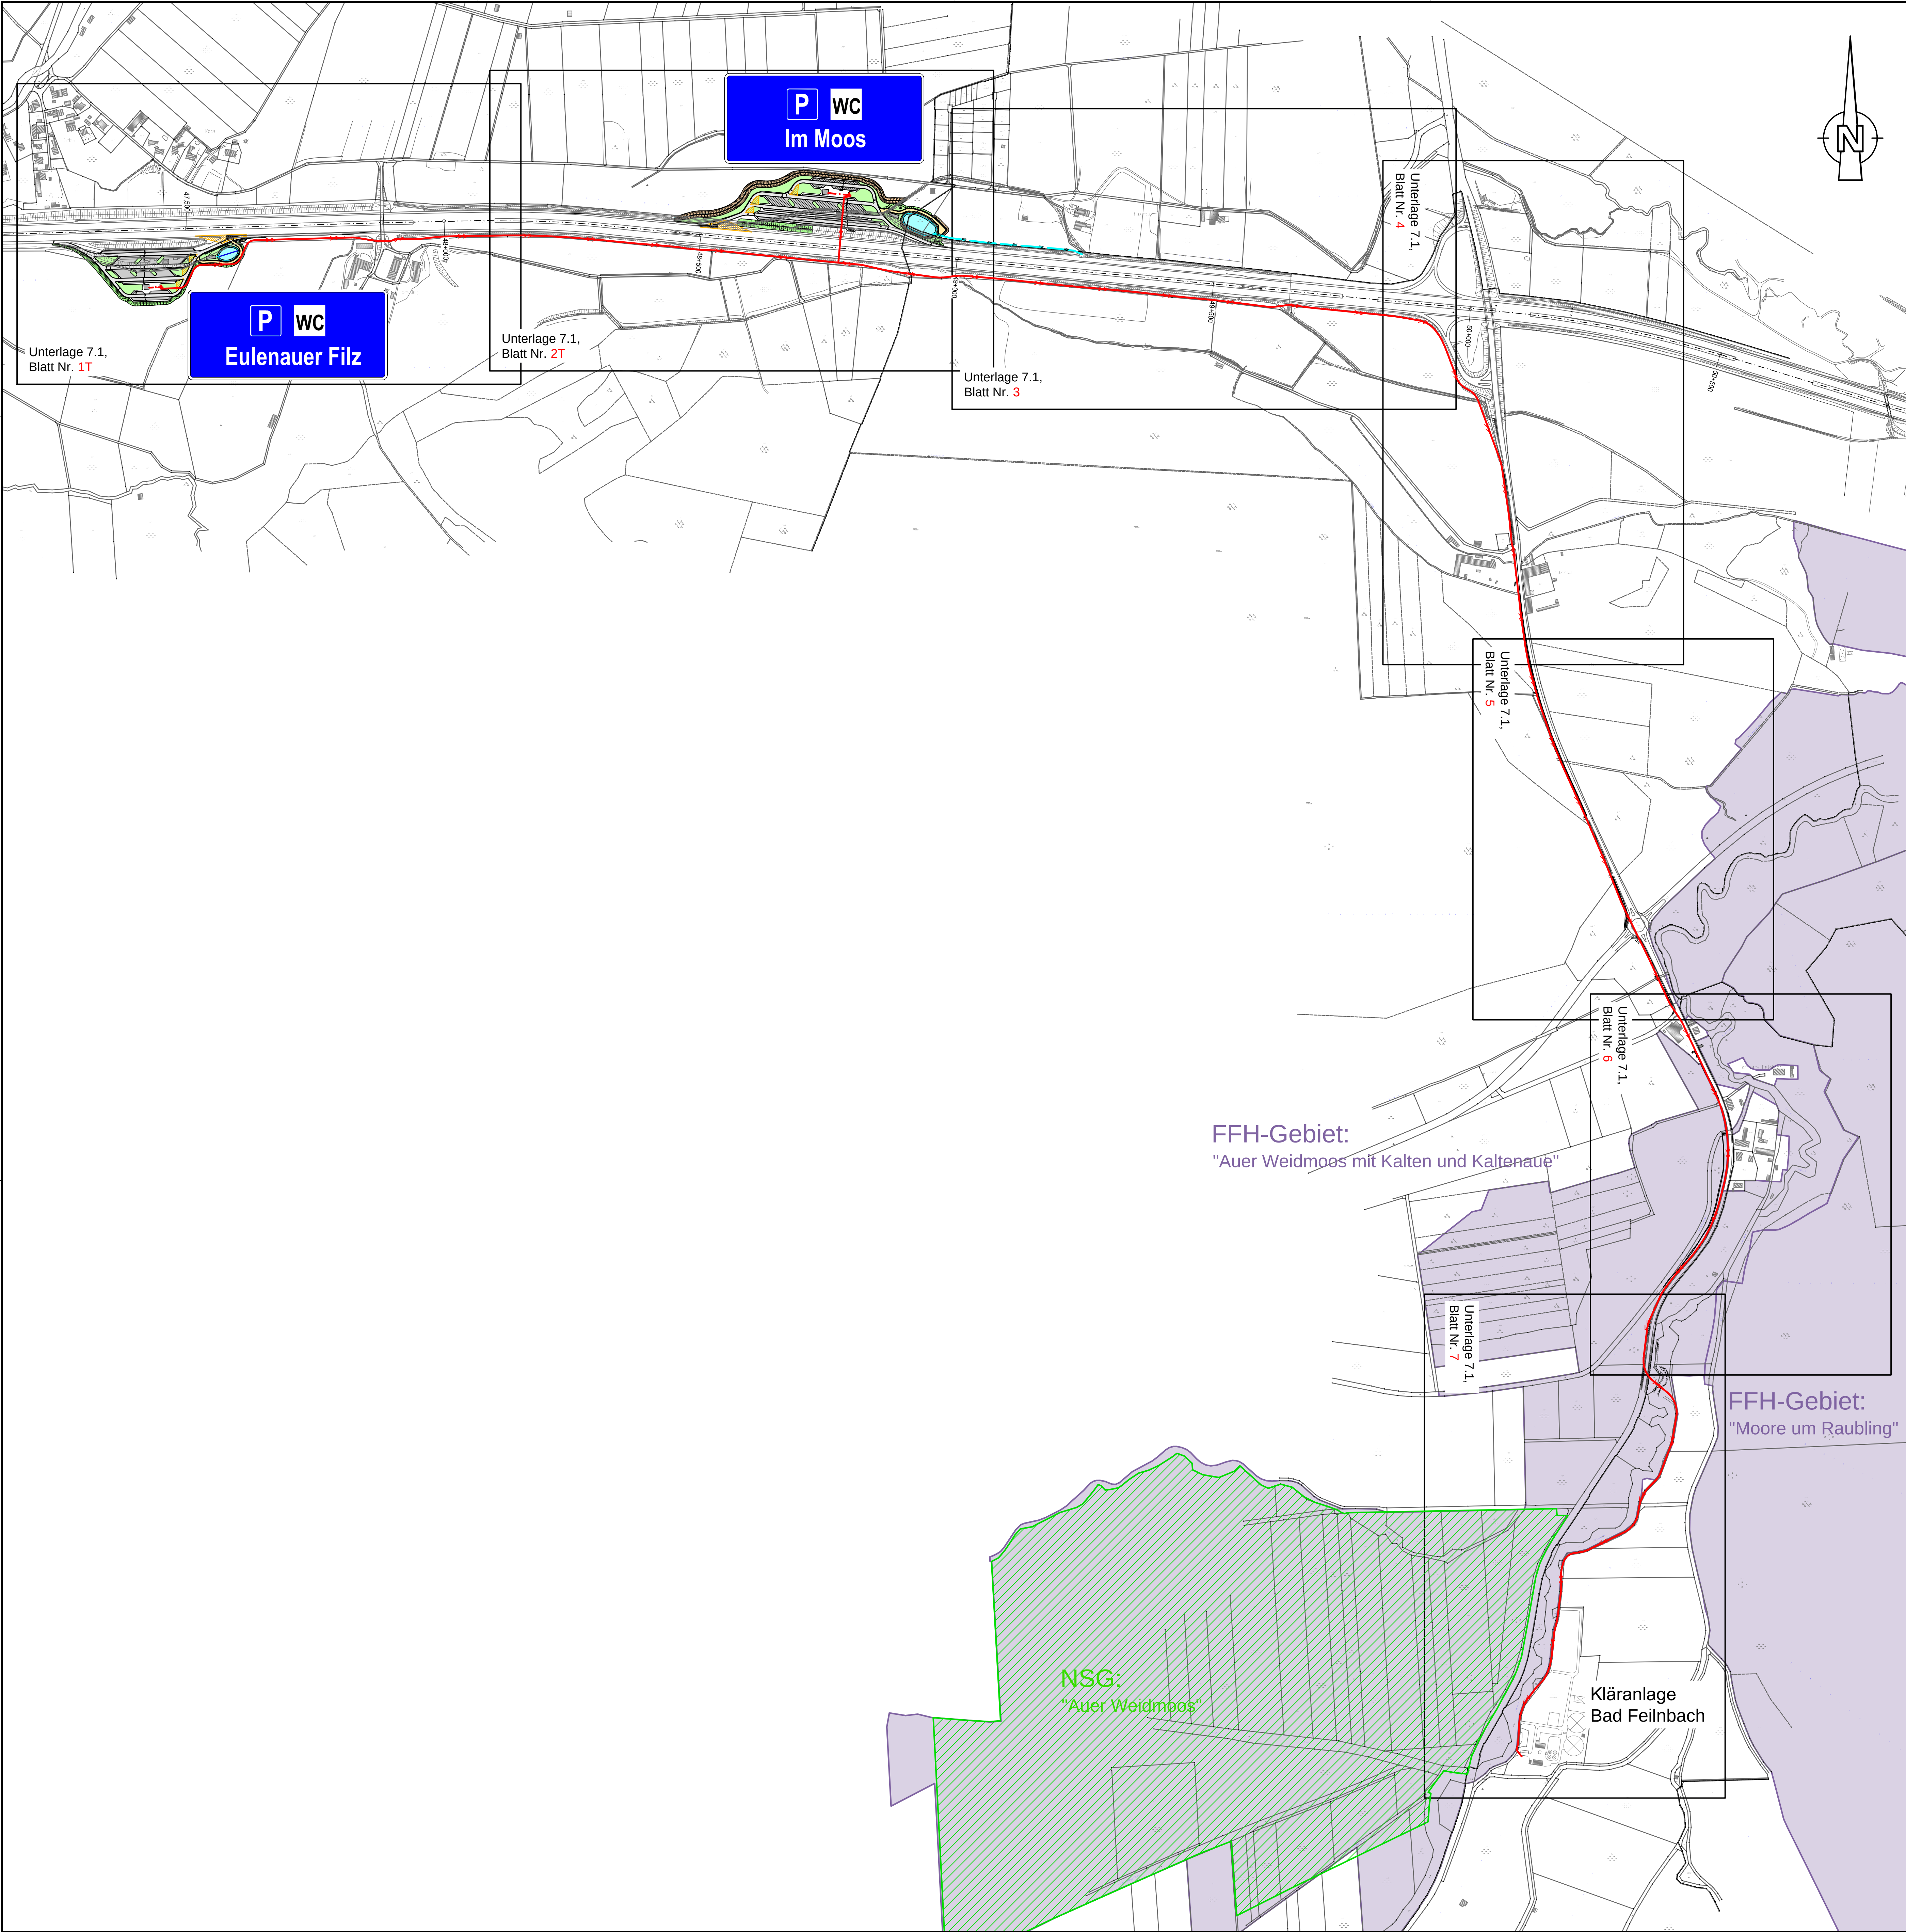

Zeichenerklärung für Unterlage Nr. 3			
	Einschnittaböschung		Bestand Strasse und Topographie
	Entwässerungsmulde		Bestand Neben- und Wohngebäude
	Bankett		Flurstücksgrenze mit Flurnummer
	Fahrgasse		Gemeindegrenze
	Grünstreifen		Gemeinde- und Gemarkungsgrenze
	Parkstände		
	Bankett Dammaböschung		
	Weg unterfestigt		
	Gehweg		
	Entwässerungsgraben		
	Lärmschutzwand		
	Sichtdreiecke		
	FFH-Gebiet mit Bezeichnung		
	Naturschutzgebiet (NSG) mit Bezeichnung		

Zeichenerklärung Sparten und Spartenträger	
	geplante Abwasserdruckleitung
	geplante Freispiegelleitung
	geplante RW-Leitung

1. Tektur vom 21.03.2018 zu den Planfeststellungsunterlagen			
Nr.	Änderung gegenüber der Planfassung vom 25.01.2013	gezeichnet	4337
1	Anschluß der PWC-Anlagen an die Kläranlage Bad Feinbach	geprüft	Referat 433
			Sachgebiet 43

Entwurfsbearbeitung	Entwerfer	Datum	Name
Dr. Blasy - Dr. Øverland	gezeichnet	Feb. 16	Jank
Berchende Ingenieure GmbH & Co. KG	geprüft	Feb. 16	Breunig
Moosstraße 3		Feb. 16	Vogt

Nr.	Art der Änderung	Datum	Name

Freistaat Bayern Autobahndirektion Südbayern	Unterlage	3
Siedelstraße 7-11, 80335 München, Tel. 089/54552-0, Fax 089/54552-200, E-Mail: poststelle@ad-sb.bayern.de	Blatt Nr.	1T
Planfeststellung	Datum	Zeichen
A 8 München - Rosenheim	bearbeitet	4334
Ausbau der PWC-Anlagen	gezeichnet	4335
"Eulener Filz" und "Im Moos"	Referat 432	Okt. 12
Eulener Filz: A8_1060_6.194	geprüft	Okt. 12
Betriebs-km 47,440	Sachgebiet 43	Okt. 12
Im Moos: A8_1060_7.554		
Betriebs-km 48,800		
Aufgestellt: München, den 25.01.2013 Autobahndirektion Südbayern	Planfeststellungsbeschluss mit Bezeichnung der Trasse von Oberbayern	
München, 15.10.2018	Datell	
P e i k e r, L i b. Bauaußenreferat	Regierungsreferat	
1. Tektur München, 21.03.2018 Autobahndirektion Südbayern		
P e i k e r, L i b. Bauaußenreferat		
Projekt:	Datum:	
Geobasisdaten: © Bayerische Vermessungsverwaltung (Darstellung der Flurkarte als Eigentumsnachweis nicht geeignet)		
Postdatum: 2018		