

km 0+253,780
 H = -4400,000 m
 T = 174,900 m
 f = -3,476 m
 TS = 430,316 m


km 0+028,541
 TS = 424,798 m

BW 1
 Überführung St 2046 über die DB
 Bau-km 0+103,680
 Kr.Wi.= 71,5063 gon
 LH => 5,27 m
 LW = 8,10 m
 Verkehrslast DIN EN-1991-2:LM1


BW 4
 Überführung St 2046 über Geh- und Radweg
 Bau-km 0+428,00
 Kr.Wi.= 100,0000 gon
 LH => 3,50 m
 LW = 6,00 m
 Verkehrslast DIN EN-1991-2:LM1

km 0+574,992
 H = 2400,000 m
 T = 54,000 m
 f = 0,608 m
 TS = 412,650 m

km 0+774,960
 TS = 410,650 m

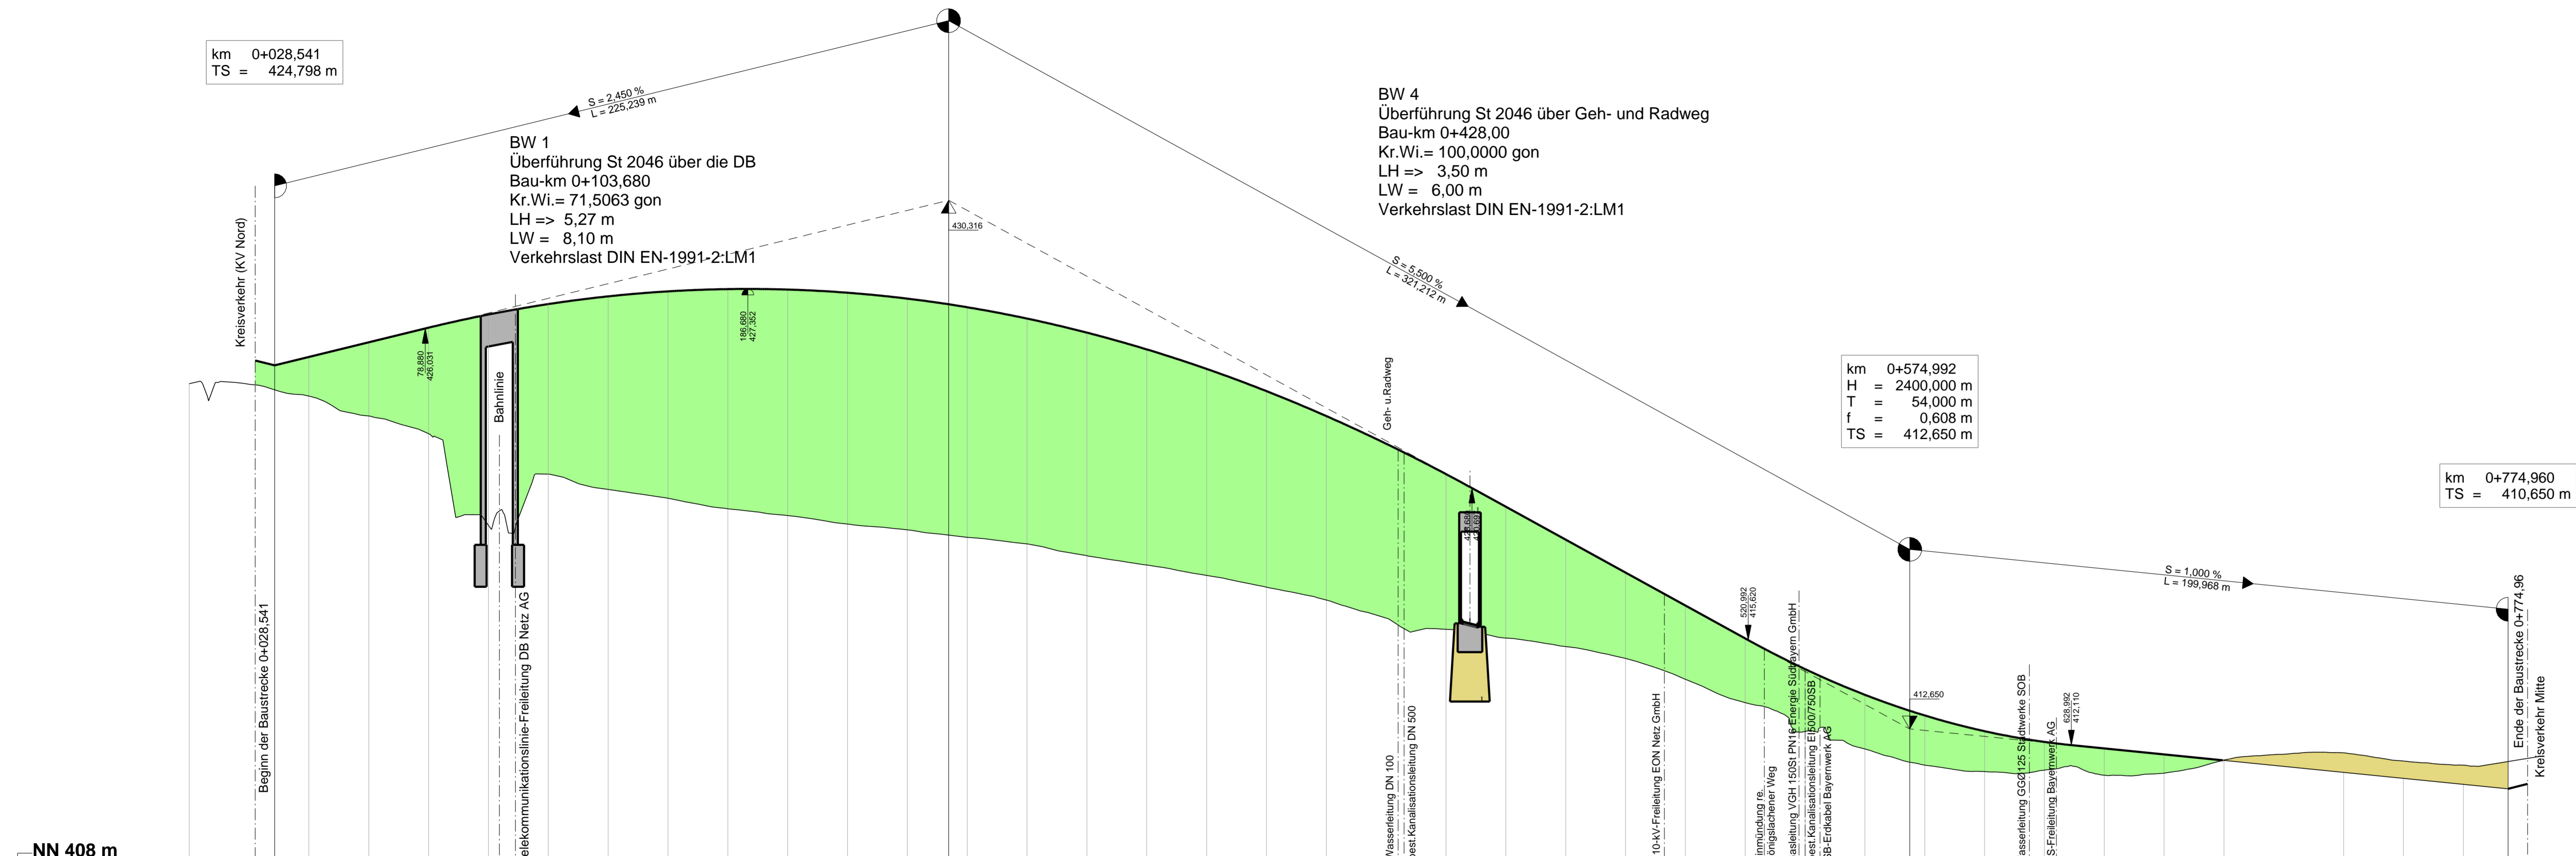

Station	0,000	28,541	40,000	60,000	80,000	100,000	120,000	140,000	160,000	180,000	200,000	220,000	240,000	260,000	280,000	300,000	320,000	340,000	360,000	380,000	400,000	420,000	440,000	460,000	480,000	500,000	520,000	540,000	560,000	574,992	580,000	600,000	620,000	640,000	660,000	680,000	700,000	720,000	740,000	760,000	774,960						
Gradiente		424,798	425,079	425,569	426,059	426,548	426,847	427,104	427,271	427,347	427,332	427,226	427,029	426,840	426,741	426,583	425,332	424,681	423,938	423,105	422,181	421,166	420,074	418,974	417,874	416,774	415,674	414,650	413,791	413,267	413,100	412,575	412,216	412,000	411,800	411,600	411,400	411,200	411,000	410,800	410,650						
Längsprofil	424,186					419,463					419,179					418,438					418,356						414,308																				

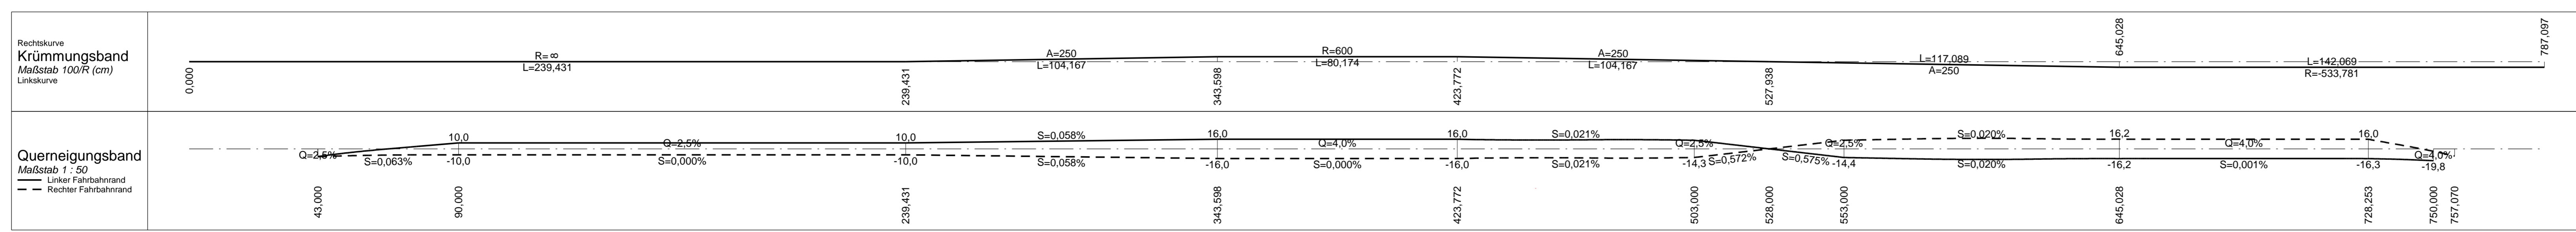

Staatliches Bauamt Ingolstadt
 Eibrachstraße 20
 85049 Ingolstadt
 Tel.: 0841/9346-0, Fax: 0841/9346-150, E-Mail: poststelle@sbain.bayern.de

bearbeitet:	August 2014	Simon
gezeichnet:	August 2014	Sutor
geprüft:	August 2014	Renner
PSP Nr.:	ST 2046-OU Muehlied Koeninglachen	
Proj. Nr.:	ST 2046-OU Muehlied Koeninglachen	

PLANFESTSTELLUNG

Stadt Schrobenhausen
 Lenbachplatz 18
 86528 Schrobenhausen
 Straße / Abschn.-Nr. / Station: St2044/1500,800 bis B300/1360/1,210
 PROJUS-Nr.:

Unterlage / Blatt-Nr.:	6.2
Höhenplan	
St 2046 - Abschnitt A1	
Maßstab:	1 : 1000/100

St 2046 Berg i. Gau - (Mühlried) - B300
 Ortsumfahrung Mühlried und Königsflächen
 Bau-km A1 0+028,541 - A1 0+774,96

aufgestellt:
 Stadt Schrobenhausen
 Dr. Karlheinz Steppig, Erster Bürgermeister
 Schrobenhausen, den 27.08.2014