


Regelquerschnitt PWC "Eulenauer Filz"

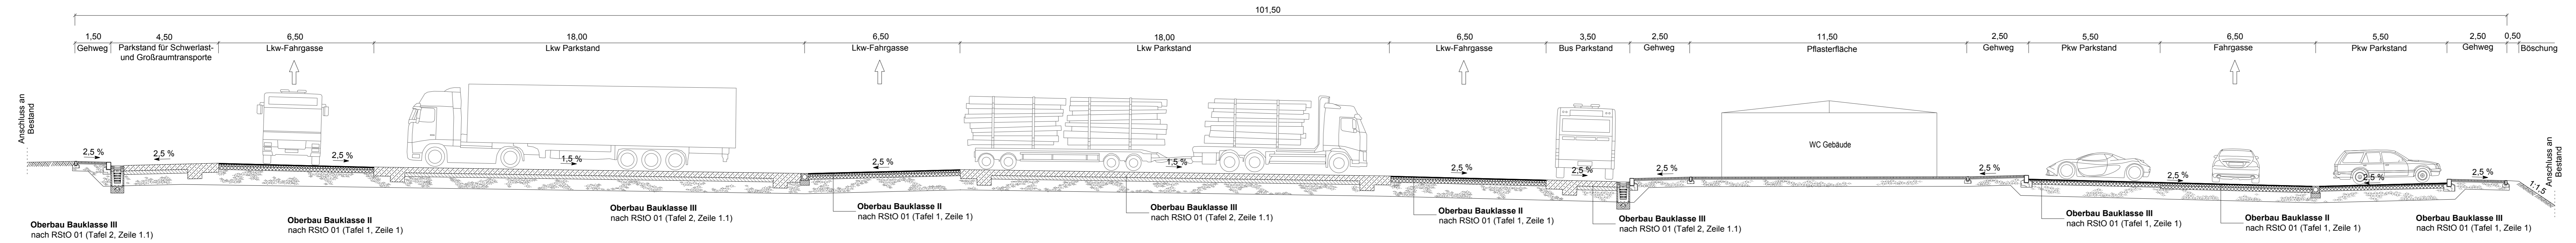

Nr.	Art der Änderung	Datum	Name

Freistaat Bayern Autobahndirektion Südbayern <small>Seidelstraße 7-11, 80335 München, Tel. 08954552-0, Fax 08954552-200, E-Mail: poststelle@abdb.bayern.de</small>		Unterlage	6
		Blatt Nr.	1
		Datum	Zeichen

Planfeststellung	bearbeitet	4334	Okt. 12	Kapfl
A 8 München - Rosenheim Ausbau der PWC- Anlagen "Eulenauer Filz" und "Im Moos"	gezeichnet	4335	Okt. 12	Heinrich
	geprüft	Referat 432	Okt. 12	Dürr
		Sachgebiet 43	Okt. 12	Rehm

Eulenauer Filz: A8_1060_6,194 Betriebs-km 47,440	Regelquerschnitt PWC "Eulenauer Filz"
Im Moos: A8_1060_7,554 Betriebs-km 48,800	
Maßstab 1 : 100	

Aufgestellt:
München, den 25.01.2013
Autobahndirektion Südbayern

Peiker, Ltd. Baudirektor

Planfestgestellt mit Beschluss
der Regierung von Oberbayern
Az. 32-4354.1-A8-031
München, 15.10.2018

Deindl
Regierungsdirektor

Von der Europäischen Union kofinanziert
Fazilität „Connecting Europe“