


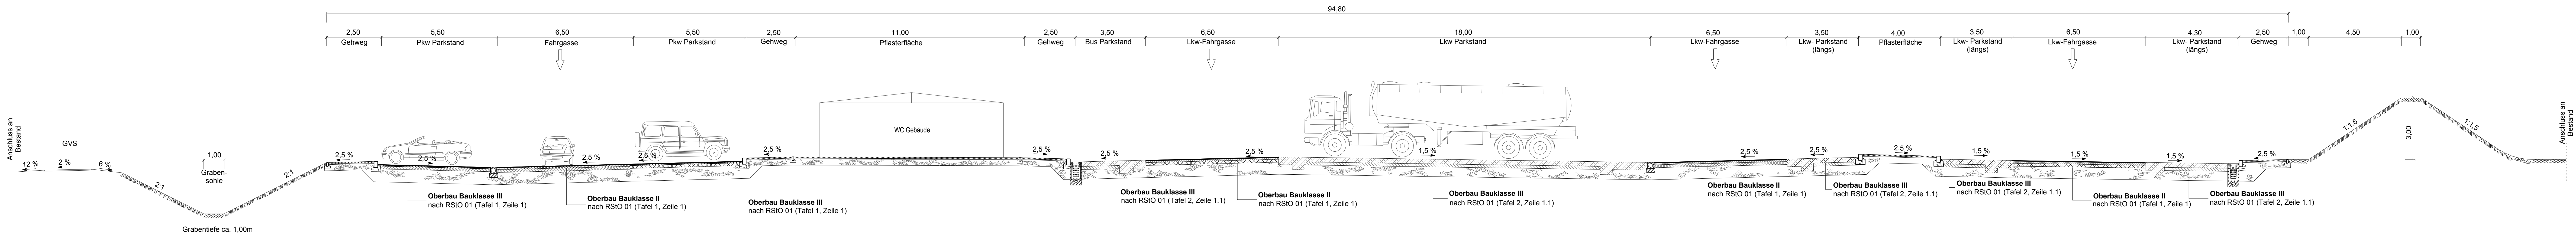


Regelquerschnitt PWC "Im Moos"



Nr.	Art der Änderung	Datum	Name

Freistaat Bayern Autobahndirektion Südbayern <small>Seidenstraße 7-11, 80335 München, Tel. 089/54552-0, Fax 089/54552-200, E-Mail: poststelle@abdb.bayern.de</small>			Unterlage Blatt Nr. Datum Zeichen	6 2
Planfeststellung A 8 München - Rosenheim Ausbau der PWC- Anlagen "Eulener Filz" und "Im Moos" Eulener Filz: A8_1060_6,194 Betriebs-km 47,440 Im Moos: A8_1060_7,554 Betriebs-km 48,800	bearbeitet gezeichnet geprüft	4334 4335 Referat 432 Sachgebiet 43	Okt. 12 Okt. 12 Okt. 12 Okt. 12	Kappl Heinrich Dürr Rehm
Aufgestellt: München, den 25.01.2013 Autobahndirektion Südbayern  Peiker, Ltd. Baudirektor		Planfestgestellt mit Beschluss der Regierung von Oberbayern Az. 32-4354.1-A8-031 München, 15.10.2018 Deindl Regierungsdirektor 		
Projekt: Geobasisdaten: © Bayerische Vermessungsverwaltung (Darstellung der Flurkarte als Eigentumsnachweis nicht geeignet) Plotsdatum: 25.10.2012		Datum: Von der Europäischen Union kofinanziert Fazilität „Connecting Europe“		