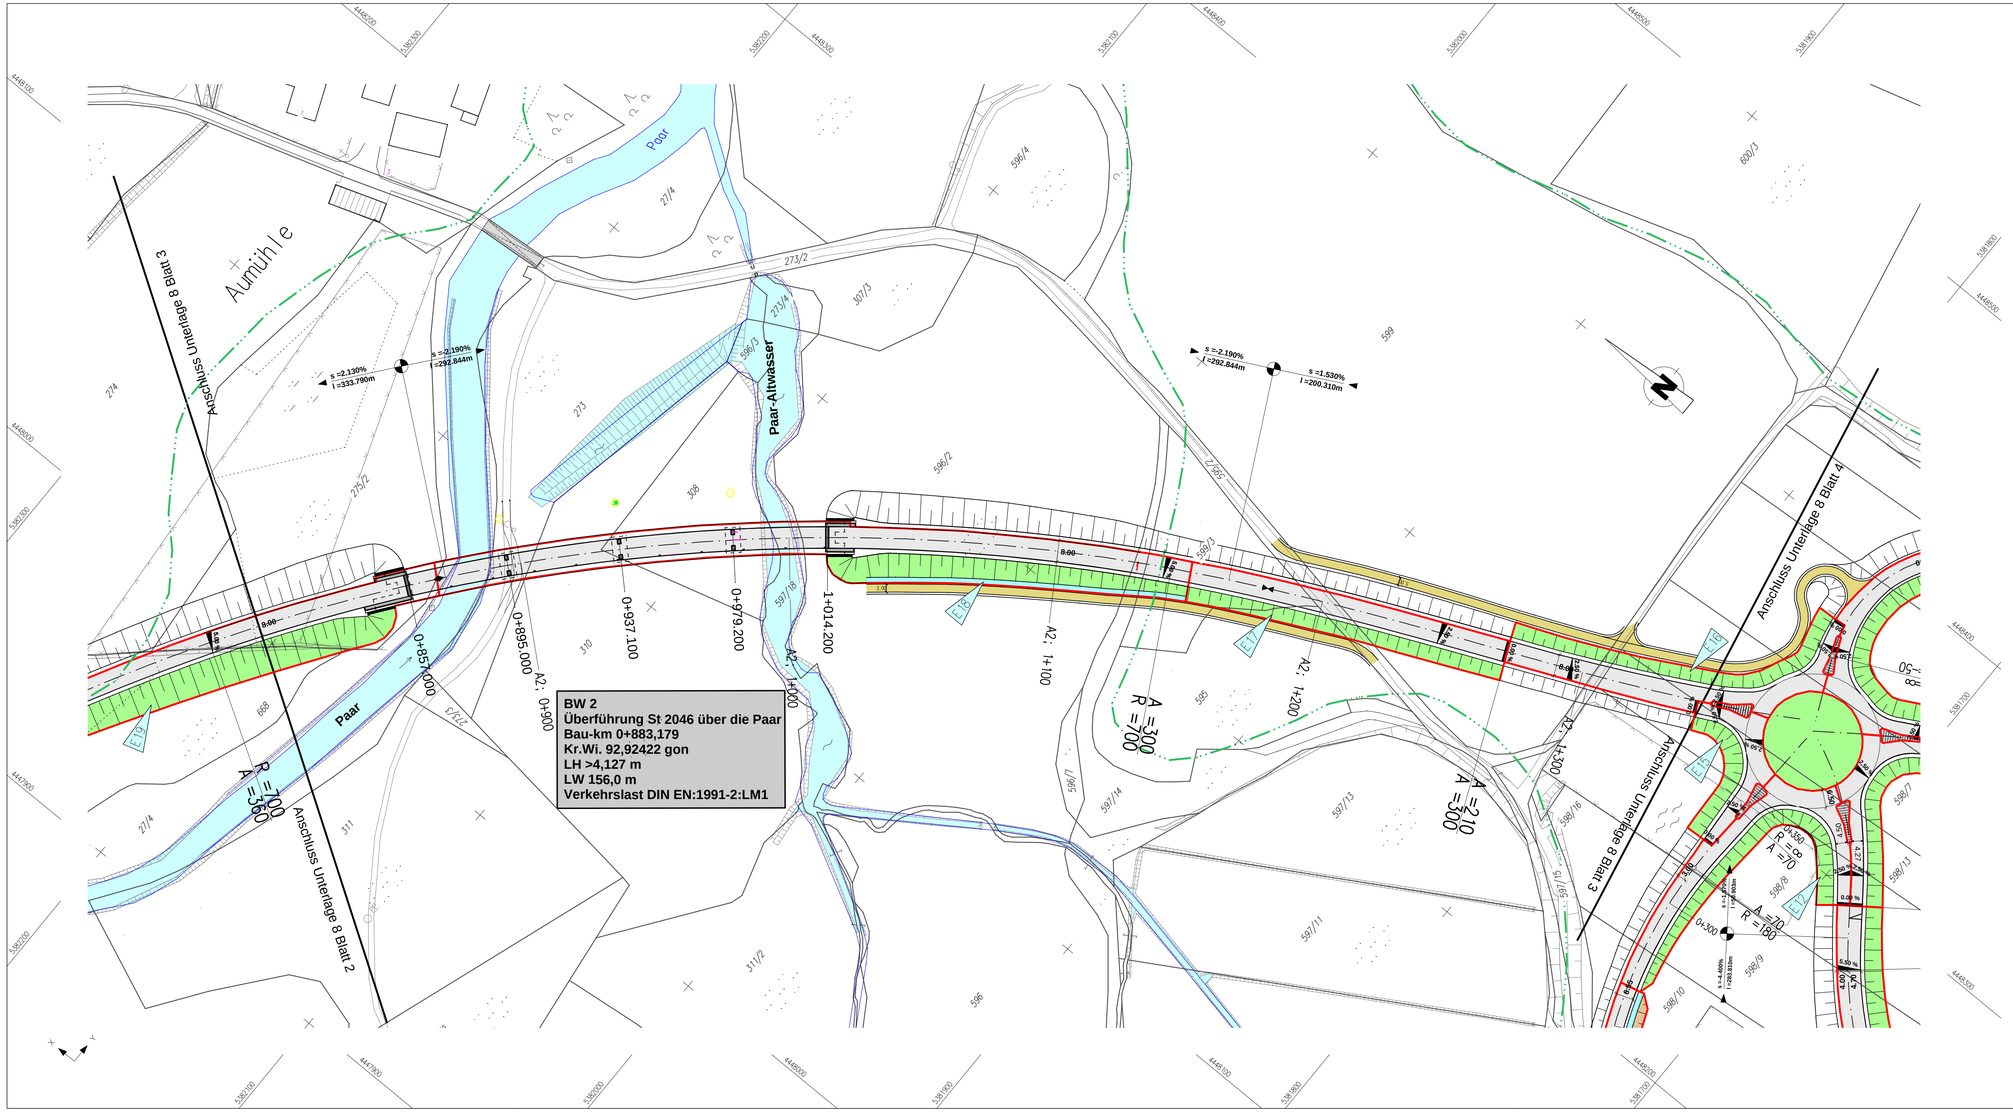

Legende

W	reines und allgemeines Wohngebiet, Kleinsiedlungsgebiet	57.07	Biotop
M	Kerngebiet,Dorfgebiet,Mischgebiet	L	Landschaftsschutzgebiet
G	Gewerbegebiet,Industriegebiet	N	Naturschutzgebiet
S	Sondergebiete (Schulen,Heime, Krankenhäuser)		sonst. Schutzgebiete
Gr	Grünfläche		Maßnahmengrenze
	Wasserschutzgebiet	A	Archäologie
WSG II	Wasserschutzgebiet Zone II		Amphibienleitsystem
	Überschwemmungsgrenze		Planfeststellungsende
	Einschnittsböschung		Einzugsgebietsgrenze
	Entwässerungsmulde	E1	Einzugsgebiet
	Bankett		
	Fahrbahn		
	Trennstreifen		
GR	Geh-/Radweg		
	Dammböschung		
WW	Wirtschaftsweg		
	Muldeneinlauf	s =-1.344% l =278.574m	Neigungsbrechpunkt mit Angabe von Gefälle (-) und Steigung (+) in Prozent, Länge der Gefäll - (Steigungs-) Strecke und Halbmesser
	Kontrollschacht		
	Sickerrohrleitung		
	Gemeinde/Gemarkungsgrenze		
	Landkreisgrenze		

1 2 3 4

Staatliches Bauamt Ingolstadt

Elbrachtstraße 20
85049 Ingolstadt

Tel.: 0841/9346-0, Fax: 0841/9346-150, E-Mail: poststelle@stbain.bayern.de

bearbeitet:	August 2014	Hartmann
gezeichnet:	August 2014	Hartmann
geprüft:	August 2014	Renner
PSP Nr.:		
Projekt: ST-2046-OU-Muehlried-Koenigslachen		
Datei: Einzugsgebiete		

PLANFESTSTELLUNG

Stadt Schrobenhausen
Lenbachplatz 18
86529 Schrobenhausen

Straße / Abschn.-Nr. / Station: St2044/150/0,800 bis B300/1380/1,210

PROJIS-Nr.:

Unterlage / Blatt-Nr.: 8 / 3

Lageplan

Entwässerungsmaßnahmen

Maßstab: 1 : 1 000

St 2046 Berg i. Gau - (Mühlried) - B300
Ortsumfahrung Mühlried und Königslachen

Bau-km A2;0+800 - A2;1+345

aufgestellt:
Stadt Schrobenhausen

Dr. Karlheinz Stephan, Erster Bürgermeister

Schrobenhausen, den 27.08.2014