


Regelquerschnitt LS-Anlagen A8 (Bau-km 0+690)

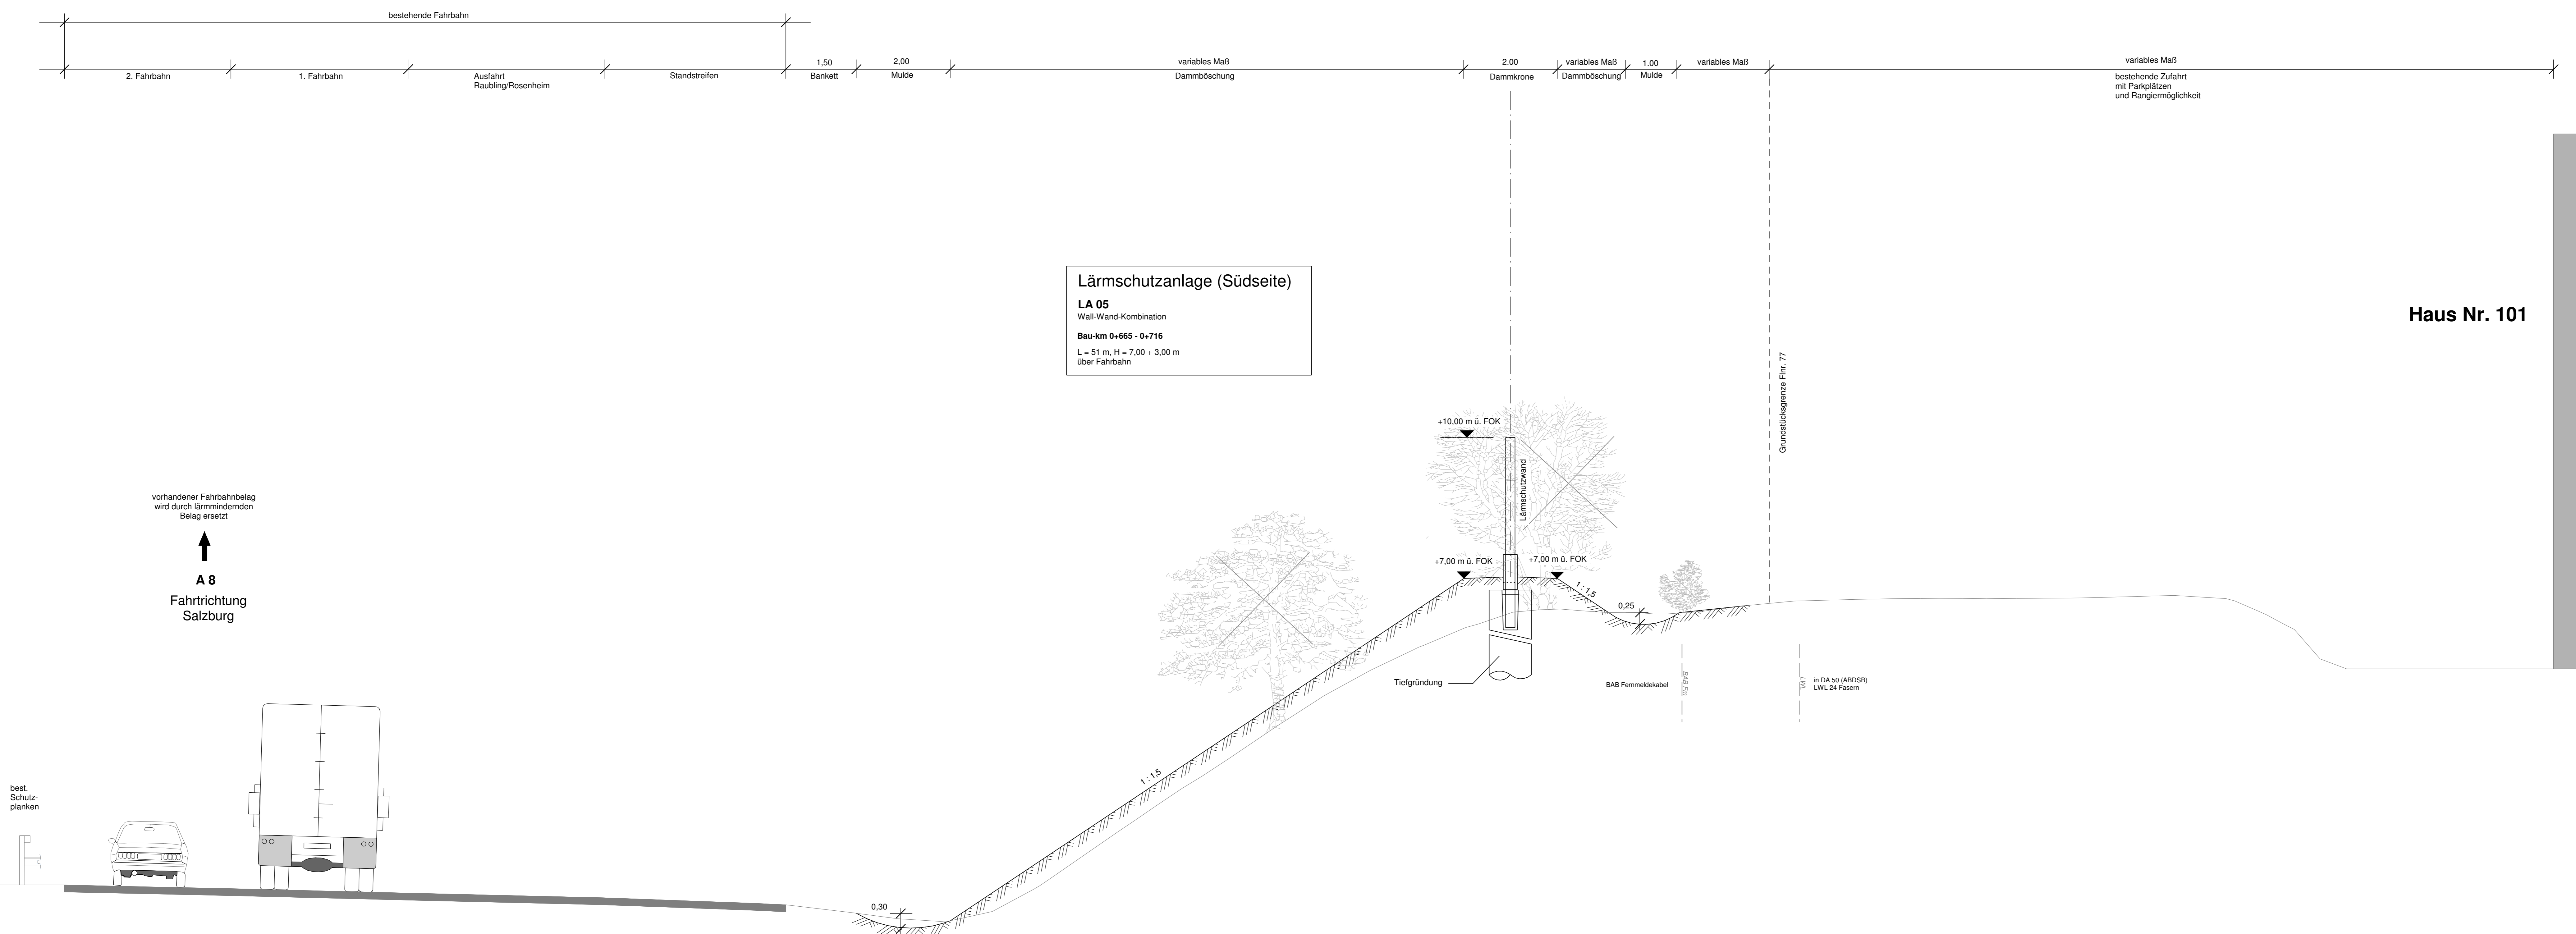

Lärmschutzanlage (Südseite)
LA 05
 Wall-Wand-Kombination
Bau-km 0+665 - 0+716
 L = 51 m, H = 7,00 + 3,00 m
 über Fahrbahn

Haus Nr. 101

vorhandener Fahrbahnbelag
 wird durch lärmindernden
 Belag ersetzt
 ↑
A 8
 Fahrtrichtung
 Salzburg

Autobahndirektion Südbayern		bearbeitet: Gez.: 4122 April 2015 Hirsch gezeichnet: Gez.: 4127 April 2015 Wachinger geprüft: Gez.: 411 April 2015 Nig Gez.: 41 April 2015 Karnesche
Seidstr. 7-11 80335 München Tel.: 089/54552-0, Fax: 089/54552-200, E-Mail: poststelle@abdn.bayern.de		PSP Nr.: B015.ABA.000300.E010 PSP Bez.: A8.L.M.003.NL.Rausling Dateiname: ABA.000300_Querschnitt_m_2_490.pdf
3		
2		
1		
Nr.	Art der Änderung	Datum Zeichen

FESTSTELLUNGSENTWURF

Straßenbauverwaltung Freistaat Bayern Straße / Abschn.-Nr. / Station: A8_1100_0,941 - A8_1120_0,363	Unterlage / Blatt-Nr.: 14 / 4 Querschnitt Bau-km 0+690 Maßstab: 1 : 50
A 8 München - Salzburg Nachträgliche Lärmvorsorge Raubling (L.M.003) AD Inntal bis AS Rosenheim Bau-km 0+000 - 1+086.797	
aufgestellt: Autobahndirektion Südbayern P. K. v. L. U. Bauingenieur München, den 30.06.2015	Planfestgestellt mit Beschluss der Regierung von Oberbayern Nr. 32-43564/12-8 München, 18.07.2016 Guggenberger Oberregierungsrat