
Regelquerschnitt LS-Anlagen A8 (Bau-km 0+690)

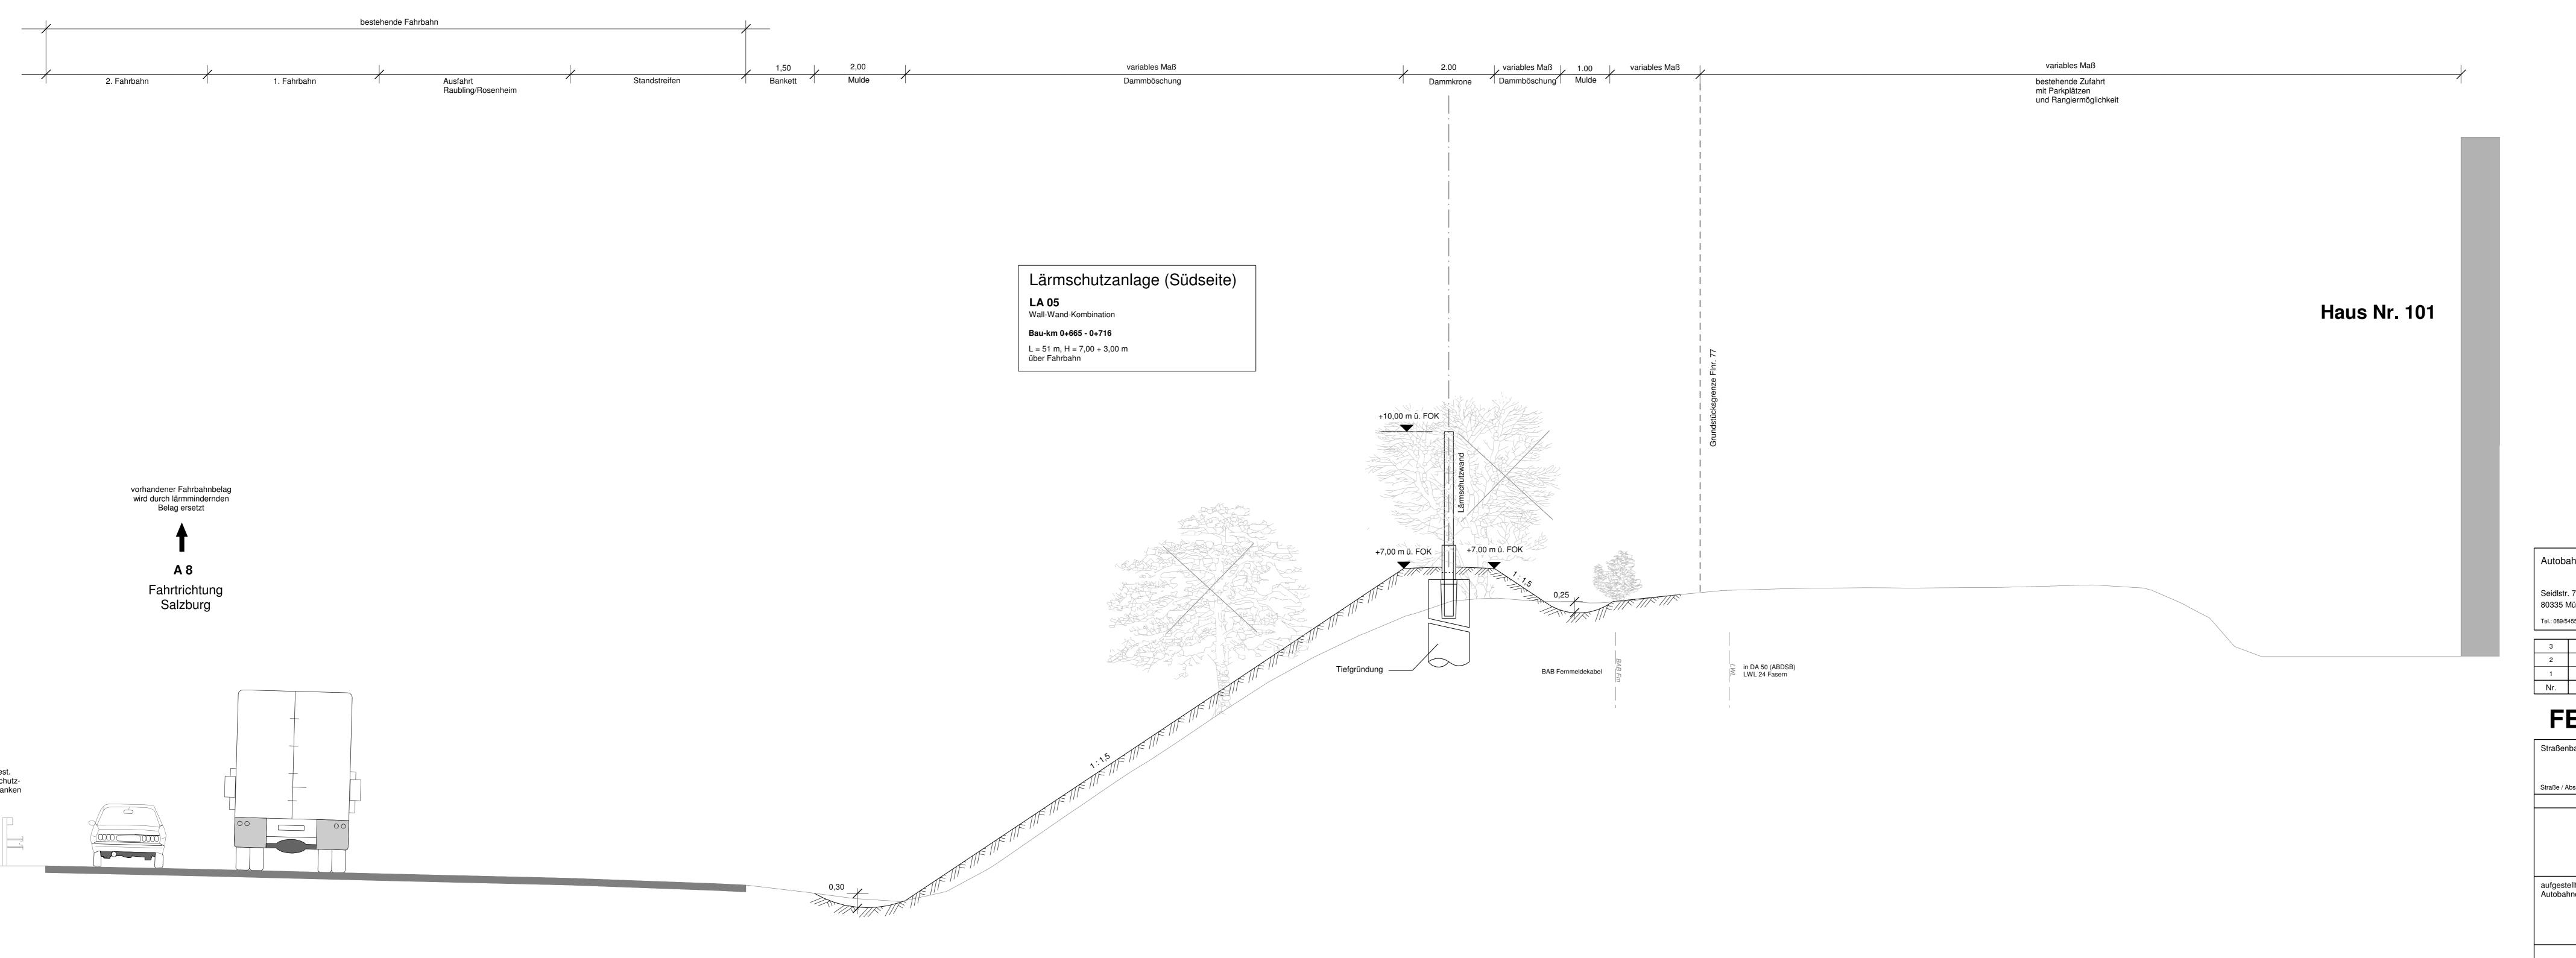

Autobahndirektion Südbayern	bearbeitet	Gez.: 4122	April 2015
	gezeichne	: Gez.:4127	April 2015
	geprüft:	Gez.: 411	April 2015
	gepluit.	Gez.: 41	April 2015
Seidlstr. 7- 11		PSP Nr.: B01S.ABAL0003.00.E0.10	
80335 München	PSP Bez	: A8 L.M.003 N	L Raubling
Tel.: 089/54552-0, Fax:089/54552-200, E-Mail: post	stelle@abdsb.bayern.de Dateinan	e: ABAL000300_	_Querschnitt_km
	•		
3			
2			
1			
Nr. Art	der Änderung	Da	tum :

FESTSTELLUNGSENTWURF

aßenbauverwaltung	Unterlage / Blatt-Nr.: 14 / 4 Querschnitt Bau-km 0+690			
Freistaat Bayern				
uße / AbschnNr. / Station: A8_1100_0,941 - A8_1120_0,363				
	Maßstab: 1:50			

A 8 München - Salzburg Nachträgliche Lärmvorsorge Raubling (L.M.003) AD Inntal bis AS Rosenheim Bau-km 0+000 - 1+086.797

aufgestellt: Autobahndirektion Südbayern

Peiker, Ltd. Baudirektor
München, den 30.06.2015 Planfestgestellt mit Beschluss

Az. 32-4354.1-2-8

Munchen, 18.07.2016

Guggenbetger

Oberregierungsrat