


Regelquerschnitt LS-Anlagen A8 Bau-km 0+990

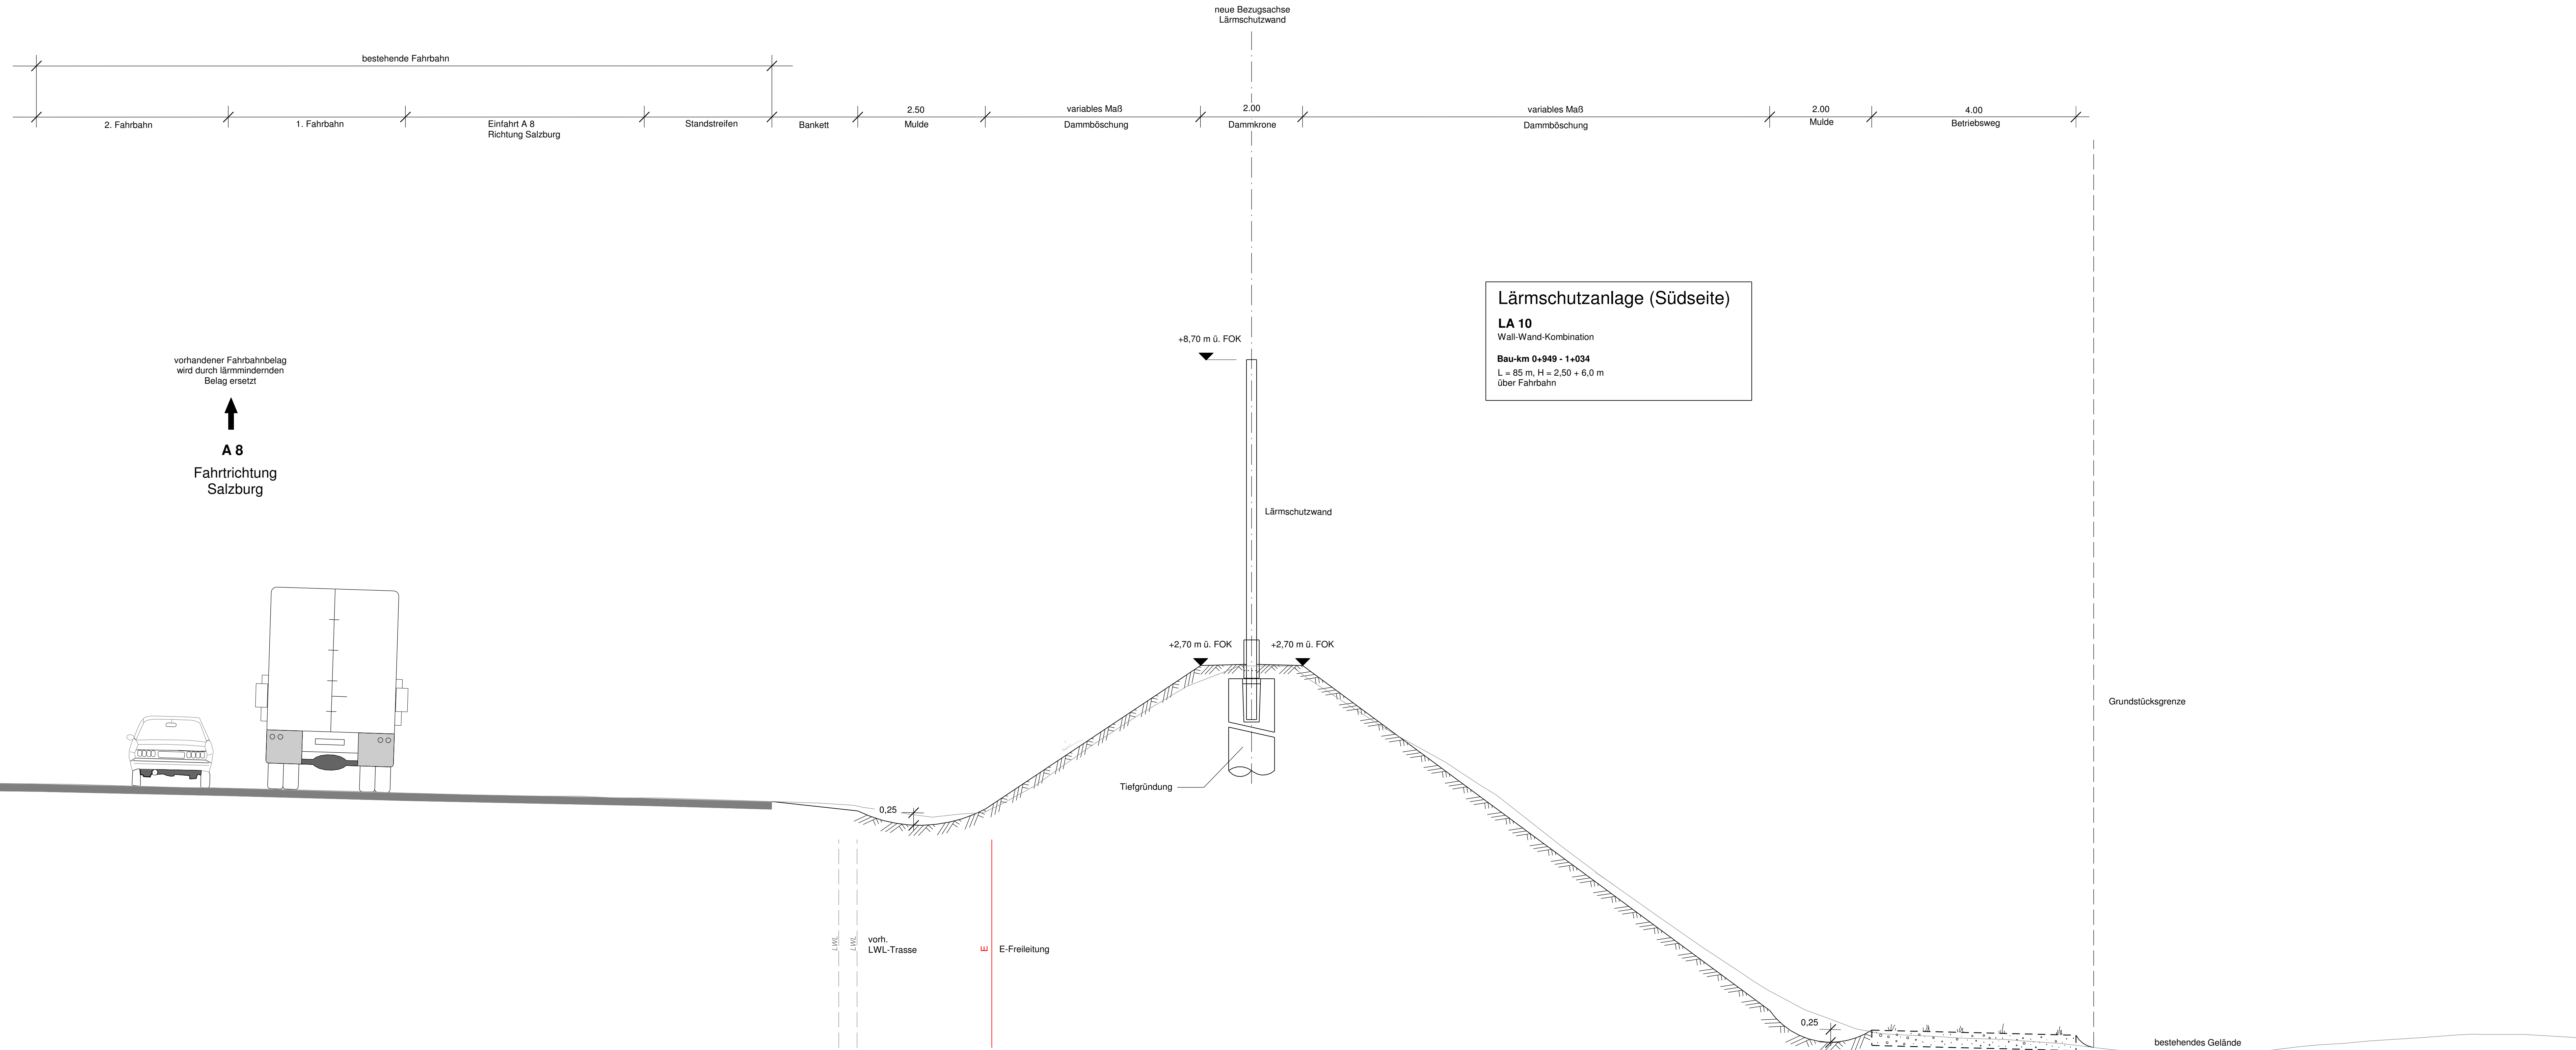

Lärmschutzanlage (Südseite)
LA 10
 Wall-Wand-Kombination
 Bau-km 0+949 - 1+034
 L = 85 m, H = 2,50 + 6,0 m
 über Fahrbahn

vorhandener Fahrbahnbelag
 wird durch lärmindernden
 Belag ersetzt
 ↑
A 8
 Fahrtrichtung
 Salzburg

| | | | |
|---|--|---|--|
| Autobahndirektion Südbayern | | bearbeitet: Gez.: 4122 April 2015 Hirsch | |
| Seidlstr. 7-11 80335 München Tel.: 089/54552-0, Fax: 089/54552-200, E-Mail: poststelle@abd.sv.bayern.de | | gezeichnet: Gez.: 4127 April 2015 Wächinger | |
| | | geprüft: Gez.: 41 April 2015 Nig | |
| | | PSP Nr.: 0015/AB/0000000000000000 | |
| | | PSP Bez.: AB.L.M.003.NL.Raubling | |
| | | Dateiname: ABAL00000_PLF_Querschnitt_sm_0_990.pdf | |

| | | | |
|-----|------------------|-------|---------|
| 3 | | | |
| 2 | | | |
| 1 | | | |
| Nr. | Art der Änderung | Datum | Zeichen |

FESTSTELLUNGSENTWURF
 Straßenbauverwaltung Freistaat Bayern
 Unterlage / Blatt-Nr.: 14 / 6
 Querschnitt Bau-km 0+990
 Maßstab: 1 : 50

A 8 München - Salzburg
Nachträgliche Lärmvorsorge Raubling (L.M.003)
AD Inntal bis AS Rosenheim
Bau-km 0+000 - 1+086.797

aufgestellt:
 Autobahndirektion Südbayern
 P e i e r, Ltd. Baudirektor
 München, den 30.06.2015

festgestellt mit Beschluss
 der Regierung von Oberbayern
 Nr. 32-4354/1-2-9
 München, den 18.07.2015
 Guggenberger
 Obergerichtspräsident