


Ausbildung der Damm- und Einschnittsböschung

Böschungshöhe h	h > 2,00 m	h < 2,00 m
Regelböschung	1 : 1,5	b = 3,00 m
Tangentenlänge der Abrundung	3,00 m	1,5 h

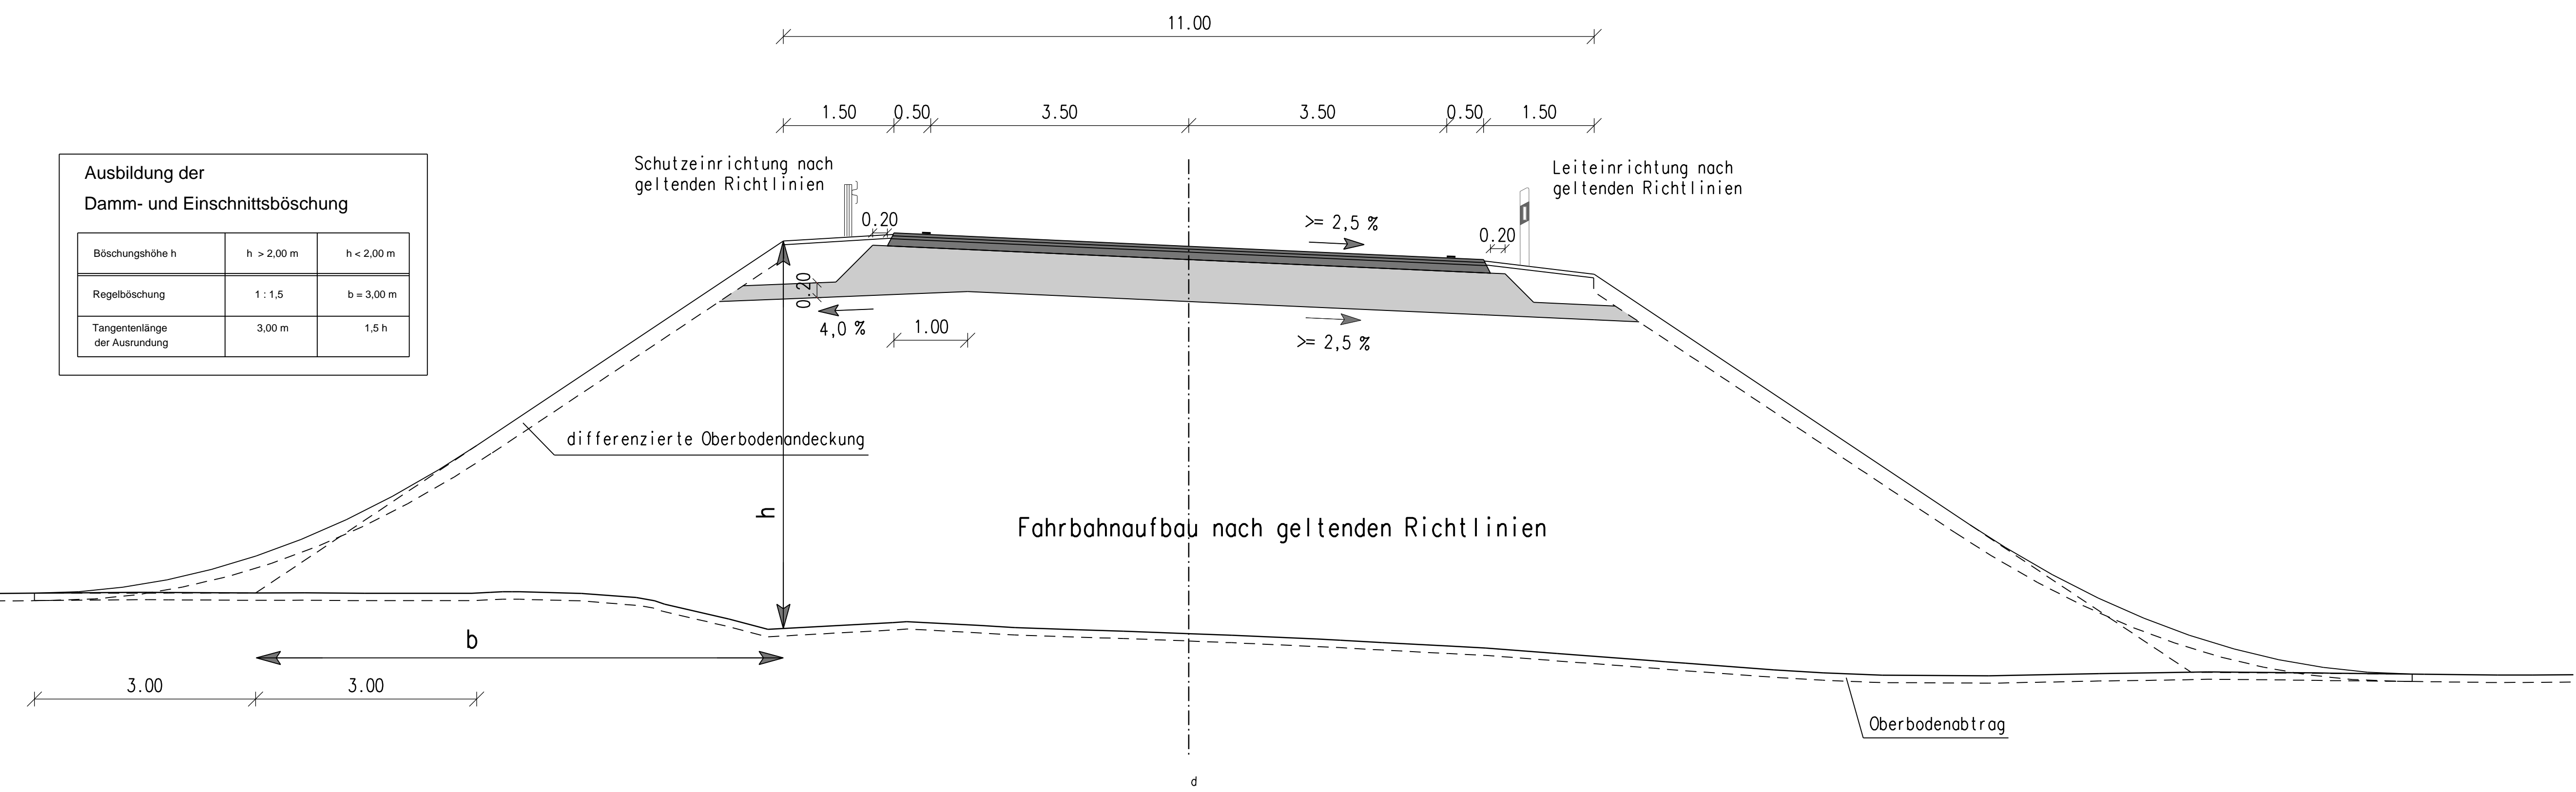

Staatliches Bauamt Ingolstadt Elbrachtstraße 20 85049 Ingolstadt Tel.: 0841/9346-0, Fax: 0841/9346-150, E-Mail: poststelle@stbain.bayern.de	bearbeitet:	August 2014	Simon
	gezeichnet:	August 2014	Sutor
	geprüft:	August 2014	Renner
	PSP Nr.:	ST-2046-OU-Muehried-Koenigs-lachen	
Datei: PF-Regel-Querschnitt			

PLANFESTSTELLUNG

Stadt Schrobenhausen Lenbachplatz 18 86529 Schrobenhausen Straße / Abschn.-Nr. / Station: St2044/150/0,800 bis B300/1380/1,210	Unterlage / Blatt-Nr.: 14 Straßenquerschnitt RQ 11 Maßstab: 1 : 50
---	--

St 2046 Berg i. Gau - (Mühlried) - B300
Ortsumfahrung Mühlried und Königs-lachen

aufgestellt:
Stadt Schrobenhausen
Stephan
Dr. Karlheinz Stephan, Erster Bürgermeister
Schrobenhausen, den 27.08.2014