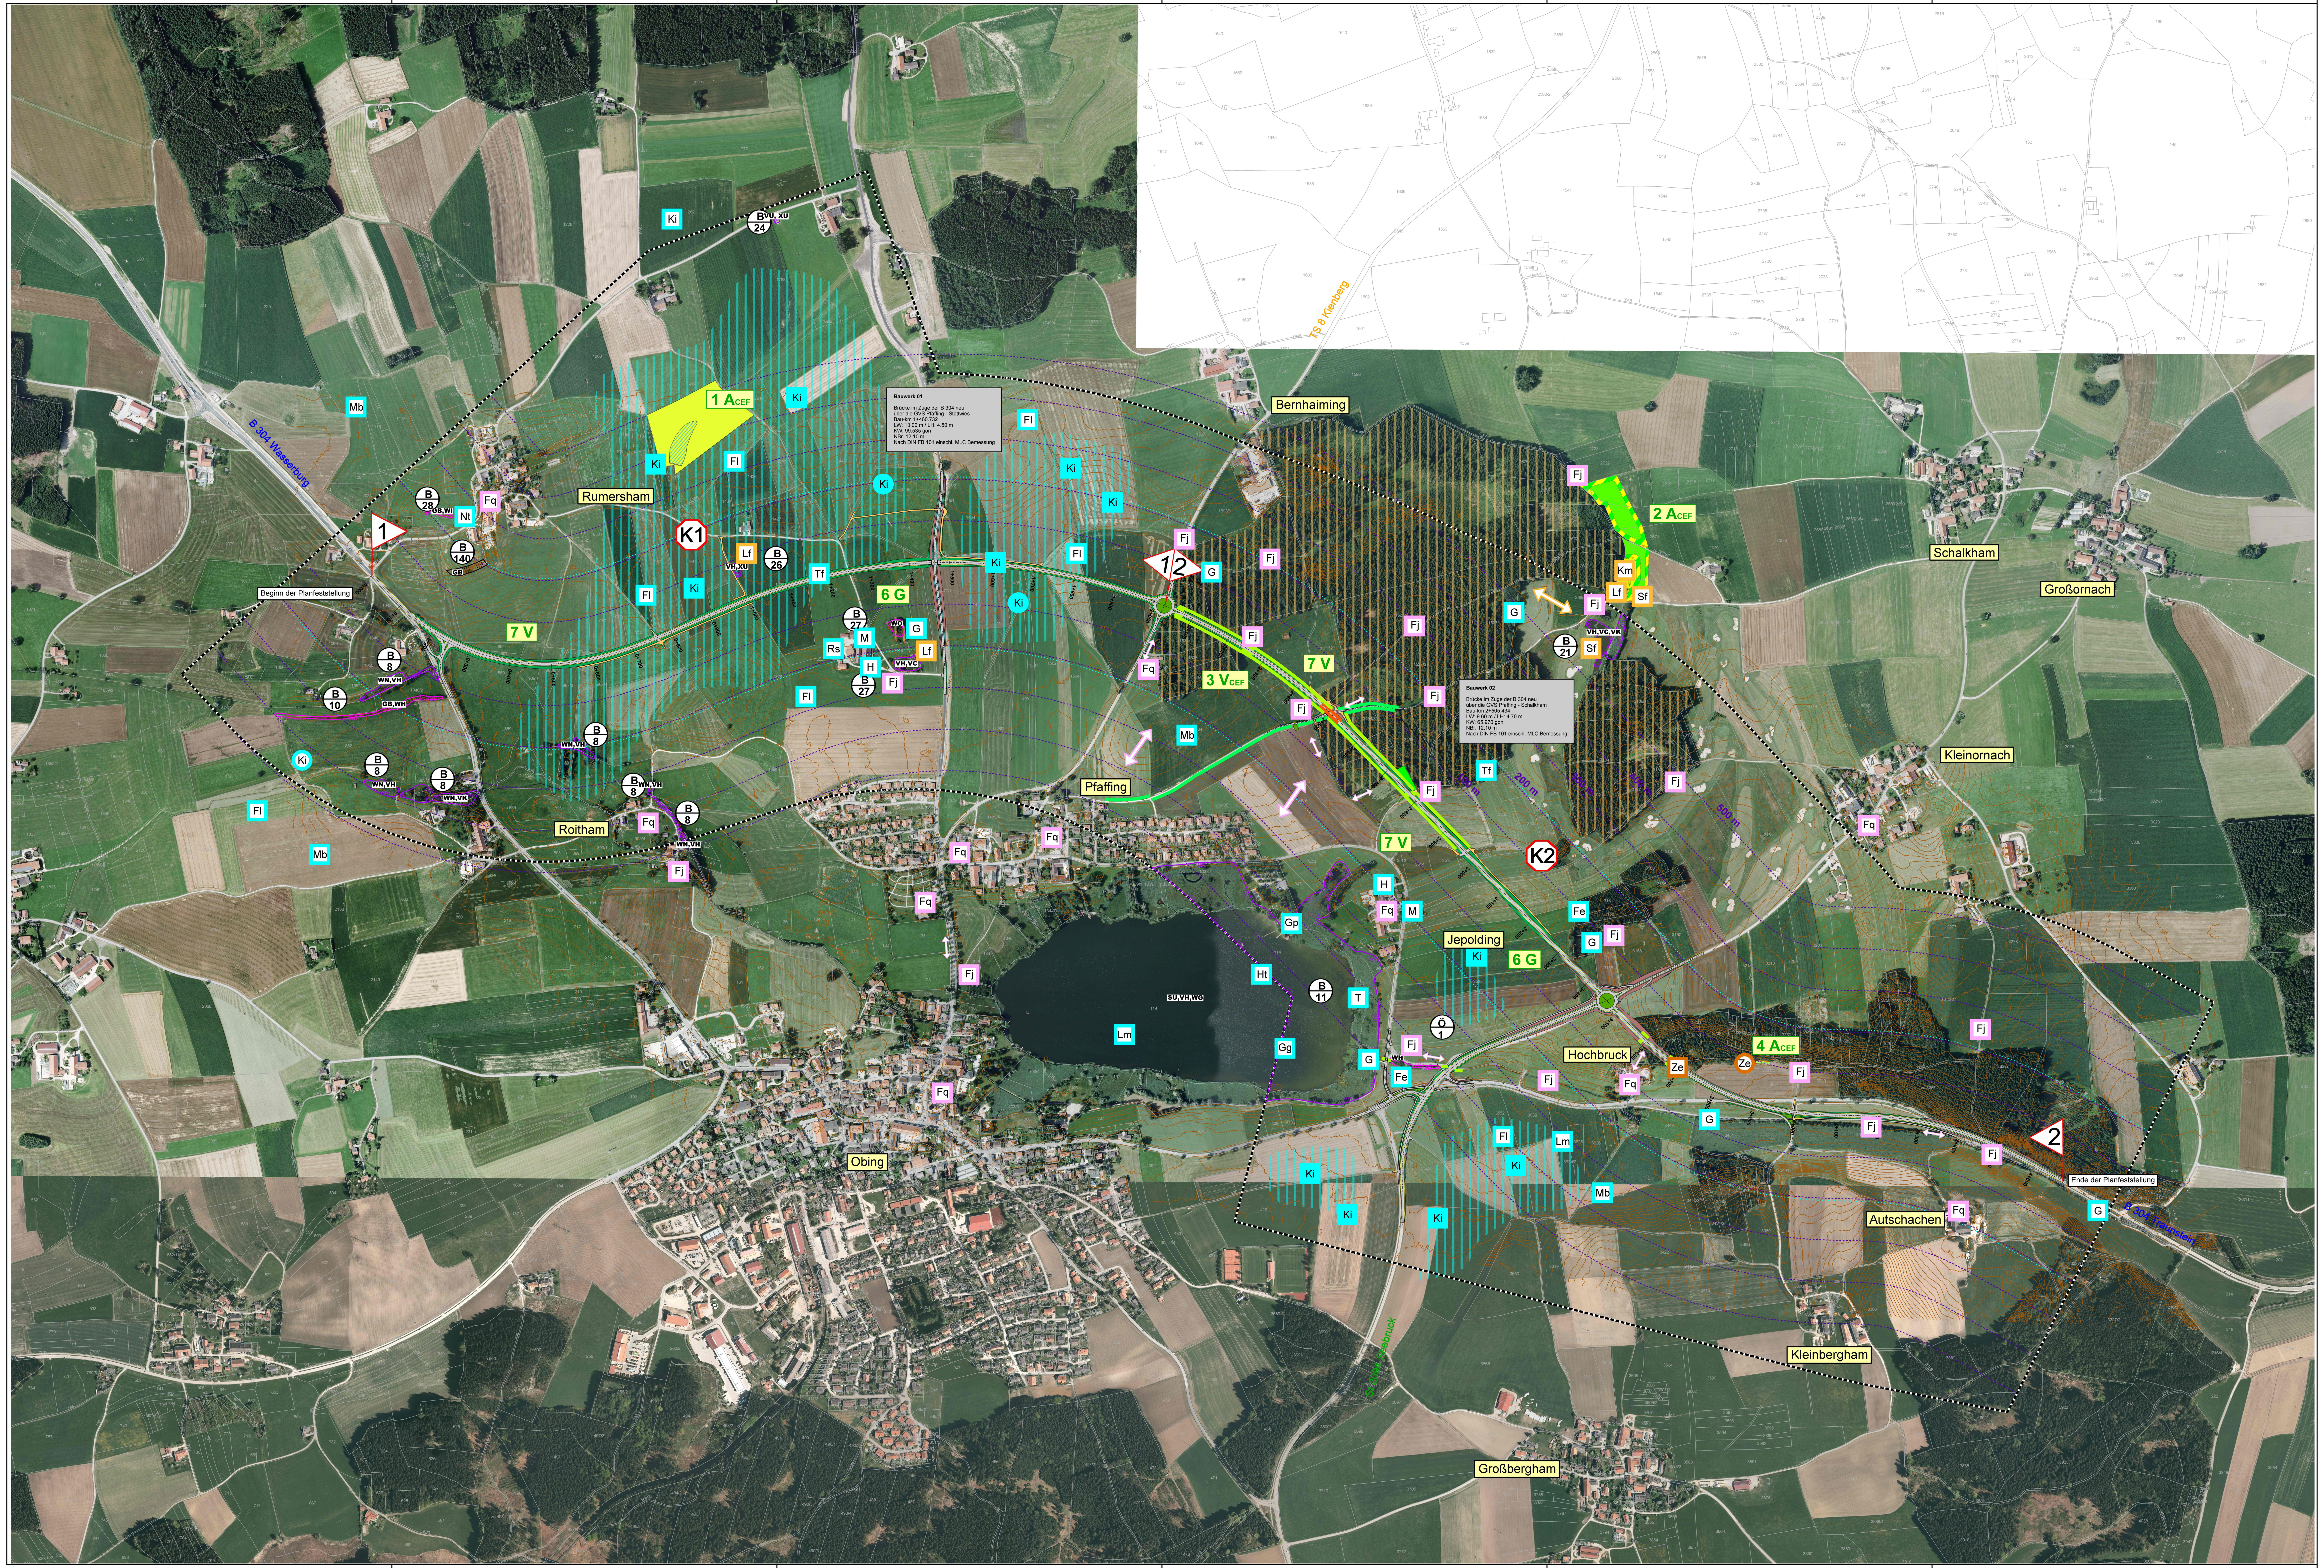

LEGENDE

Planungsrelevante Arten / Lebensstätten

Vögel

Fortpflanzungs-/Ruhestätte (Balz-, Brut-, Aufzuchthabitat und Rastplatz Kiebitz)

Fortpflanzungsstätte (Revierzentren)

Ruhestätte (Rastplatz Kiebitz)

Fl	Feldlerche
Fe	Feldsperling
Gp	Gelbspötter
G	Goldammer
Gg	Graugans
Ht	Haubentaucher
H	Haussperling
Ki	Kiebitz
Lm	Lachmöwe
M	Mehlschwalbe
Mb	Mäusebussard
Nt	Neuntöter
Rs	Rauchschwalbe
T	Teichrohrsänger
Tf	Turmfalke

Säugetiere

Fj — Fledermausarten, Flug/Jagd

Fq — Fledermausarten, Quartiere

Bartfledermaus
Bechstein-Fledermaus
Fransenfledermaus
Großer Abendsegler
Großes Mausohr
Mopsfledermaus
Nordfledermaus
Rauhhautfledermaus
Wasserfledermaus
Zweifarbfledermaus
Zwergfledermaus

Wechselbeziehung

Querung von Fledermäusen

Amphibien

Fortpflanzungs-/Ruhestätte (Landlebensraum)

Fortpflanzungsstätte (Laichgewässer)

Km	Kammmolch
Lf	Laubfrosch
Sf	Springfrosch

Wechselbeziehung

Reptilien

Fortpflanzungsstätte

Ruhestätte

Ze — Zauneidechse

VERBOTSTATBESTÄNDE

Symbol farbig gefüllt:
Verbotstatbestand nach § 44 Abs. 1 tritt ein (unter Berücksichtigung der Vermeidungs- und CEF-Maßnahme) - Ausnahmezulassung nach § 45 Abs. 7 BNatSchG ist erforderlich!
Symbol farbig umrandet:
Verbotstatbestand nach § 44 Abs. 1 tritt nicht ein (unter Berücksichtigung der Vermeidungs- und CEF-Maßnahmen)

Bestand: Biotopkartierung und geschützte Flächen

geschützt nach § 30 BNatSchG

geschützt nach Art. 16 BayNatSchG

sonstige Biotopflächen

Amtlich kartierte Biotope

Eigenkartierte Biotope

Biotoptypen (entsprechend Kartierleitfaden LfU 2010)

Gebüsche, Hecken, Gehölze

WO	Feldgehölz, naturnah (Art. 16 BayNatSchG)
WH	Hecke, naturnah (Art. 16 BayNatSchG)
WG	Feuchtgebüsch (§ 30 BNatSchG und Art. 16 BayNatSchG)
WI	Gebüsch/Gehölz. initial (Art. 16 BayNatSchG)
WN	Gewässer-Begleitgehölz, linear (Art. 16 BayNatSchG)

Gewässer

SU	Vegetationsfreie Wasserfläche in geschützten Gewässern/Gewässerbereichen (§ 30 BNatSchG)
XU	Vegetationsfreie Wasserfläche in nicht geschützten Gewässern
VU	Unterwasser-/Schwimmblattvegetation (§ 30 BNatSchG)

Feuchtgebiete

VH	Großröhricht (§ 30 BNatSchG)
VK	Kleinröhricht (§ 30 BNatSchG)
VC	Großseggenried der Verlandungszone (§ 30 BNatSchG)

Offene Trocken./Magerstandorte

GB — Magere(r) Altgrasbestand/Grünlandbrache

Flurstücksgrenze aus Digitaler Flurkarte

Höhenlinien 1.00 m (DGM 5)

Konfliktbereich / Bezugsraum

Nummer des Konfliktbereichs

K1 — Konfliktnummer (fortlaufend)

Bauvorhaben B 304 neu

geplante Baumaßnahme (Achse)

Fahrbahn, Bauwerk, Geh- und Radweg, versiegelte Fläche

Bankett

Böschung Damm

Böschung Einschnitt

Entwässerungsmulde

Verkehrsinsel, Grünfläche

Stützmauer

Wirtschaftsweg

Wirkdistanzen

Effektdistanz (Abstand in m)

Kiebitz: - Effektdistanz - 400 m
- kritischer Schallpegel 55 dB (A) tags - ca. 100 m
- Störradius Rastvögel - 200 m

Feldlerche: Effektdistanz - 500 m

Vermeidungs- und CEF-Maßnahmen

1 ACEF — Ausgleichsmaßnahme Offenland / Wiesenbrüter (CEF-Maßnahme für Kiebitz und Feldlerche)

2 ACEF — Ausgleichsmaßnahme Wald (CEF-Maßnahme für Amphibien, Fledermäuse, Waldvögel)

3 VCEF — CEF-Maßnahme Fledermäuse (Leitstrukturen, Überflughilfen / "Hop-Over", Irritationsschutzwände)

Leitstruktur Fledermäuse

Überflughilfe Fledermäuse

Irritationsschutzwand

4 ACEF — CEF-Maßnahme Zauneidechse

6 G — Landschaftsgerechte Gestaltung und Einbindung des Straßenkörpers (Minderung von Kollisionsrisiken)

7 V — Bauzeitenregelungen zum Artenschutz (Vermeidung von Tötungsrisiken)

(Einzelheiten siehe Lageplan der landschaftspflegerischen Maßnahmen Unterlage 9.1.1)

Grenze des Plangebietes

Quellen der verwendeten Geodaten:

Digitale Flurkarte 1 : 5.000
(Bayerische Vermessungsverwaltung)

Höhendaten/Geländemodell DGM 5
(Bayerische Vermessungsverwaltung)

Amtliches Luftbild
(Bayerische Vermessungsverwaltung)

Planungsdaten
(Planungsdaten Staatliches Bauamt Traunstein)

0 250 500 m

N

Nr.	Art der Änderung	Datum	
1.	1. Tektur vom 20.03.2014	02/2014	Dr. Brand
2.	2. Tektur vom 25.02.2015	02/2015	Dr. Brand

Projektnummer: 10014	
Datum:	Name:
bearbeitet: 15.02.2013	Dr. Brand
gezeichnet: 15.02.2013	Niederbuchner
Traunreut, 15.02.2013	

ing TRAUNREUT GMBH
Georg-Simon-Ohm-Straße 10
83301 Traunreut
Tel. 08669 / 7869-0
Fax 08669 / 7869-50
traunreut@ing-ingenieure.de
www.ing-ingenieure.de

Freistaat Bayern
Staatliches Bauamt Traunstein
Rosenheimer Str. 7. 83278 Traunstein, Tel. 0861/57-245. Fax 0861/15661. E-Mail: poststellestbats.bayern.de

Unterlage	19.1.2 T2
Blatt Nr.	
Datum	Zeichen

Feststellungsentwurf

B 304 Wasserburg a. Inn - Traunstein

Ortsumgehung Obing

Bau-km 0+000 - Bau-km 4+680

B 304_720_2,145 - B 304_780_1,708

bearbeitet		
gezeichnet		
geprüft		

Artenschutz
Landschaftspflegerischer Begleitplan

Maßstab 1 : 5.000

Aufgestellt:
Traunstein, den 15.02.2013
Staatliches Bauamt
König, ltd. Baudirektor

2. Tektur vom 25.02.2015
Staatliches Bauamt
König, ltd. Baudirektor

1. Tektur vom 20.03.2014
Staatliches Bauamt
König, ltd. Baudirektor

Planfestgestellt mit Beschluss der Regierung von Oberbayern
Az. 32-4354.2-16-1
München, 29.04.2016
Messerer
Regierungsrätin