
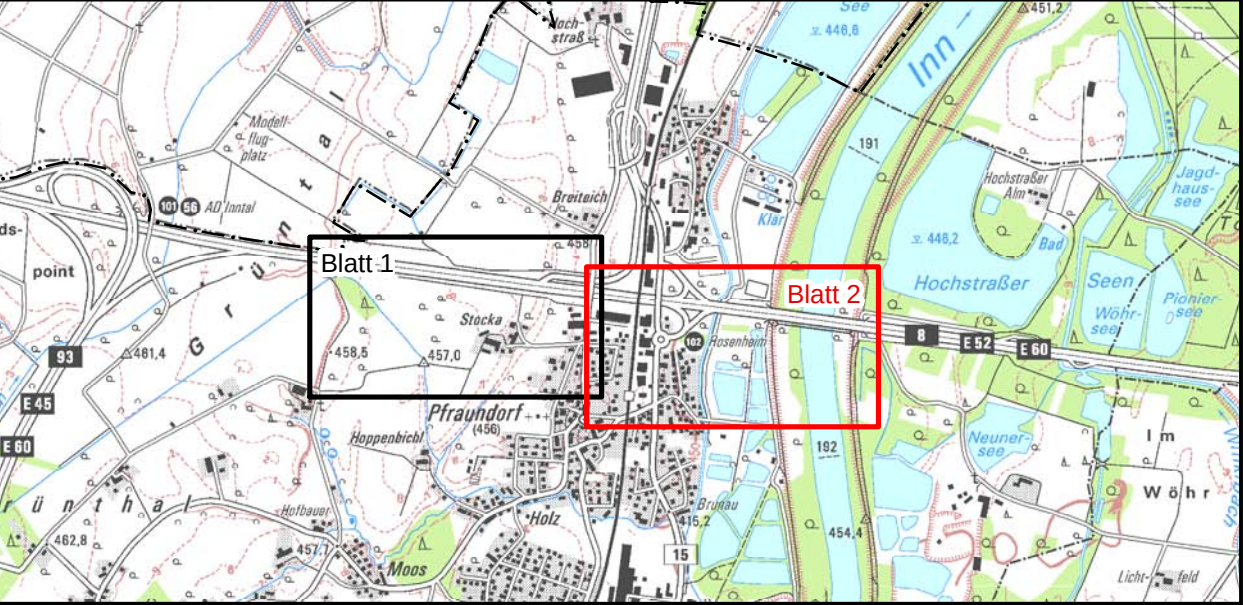


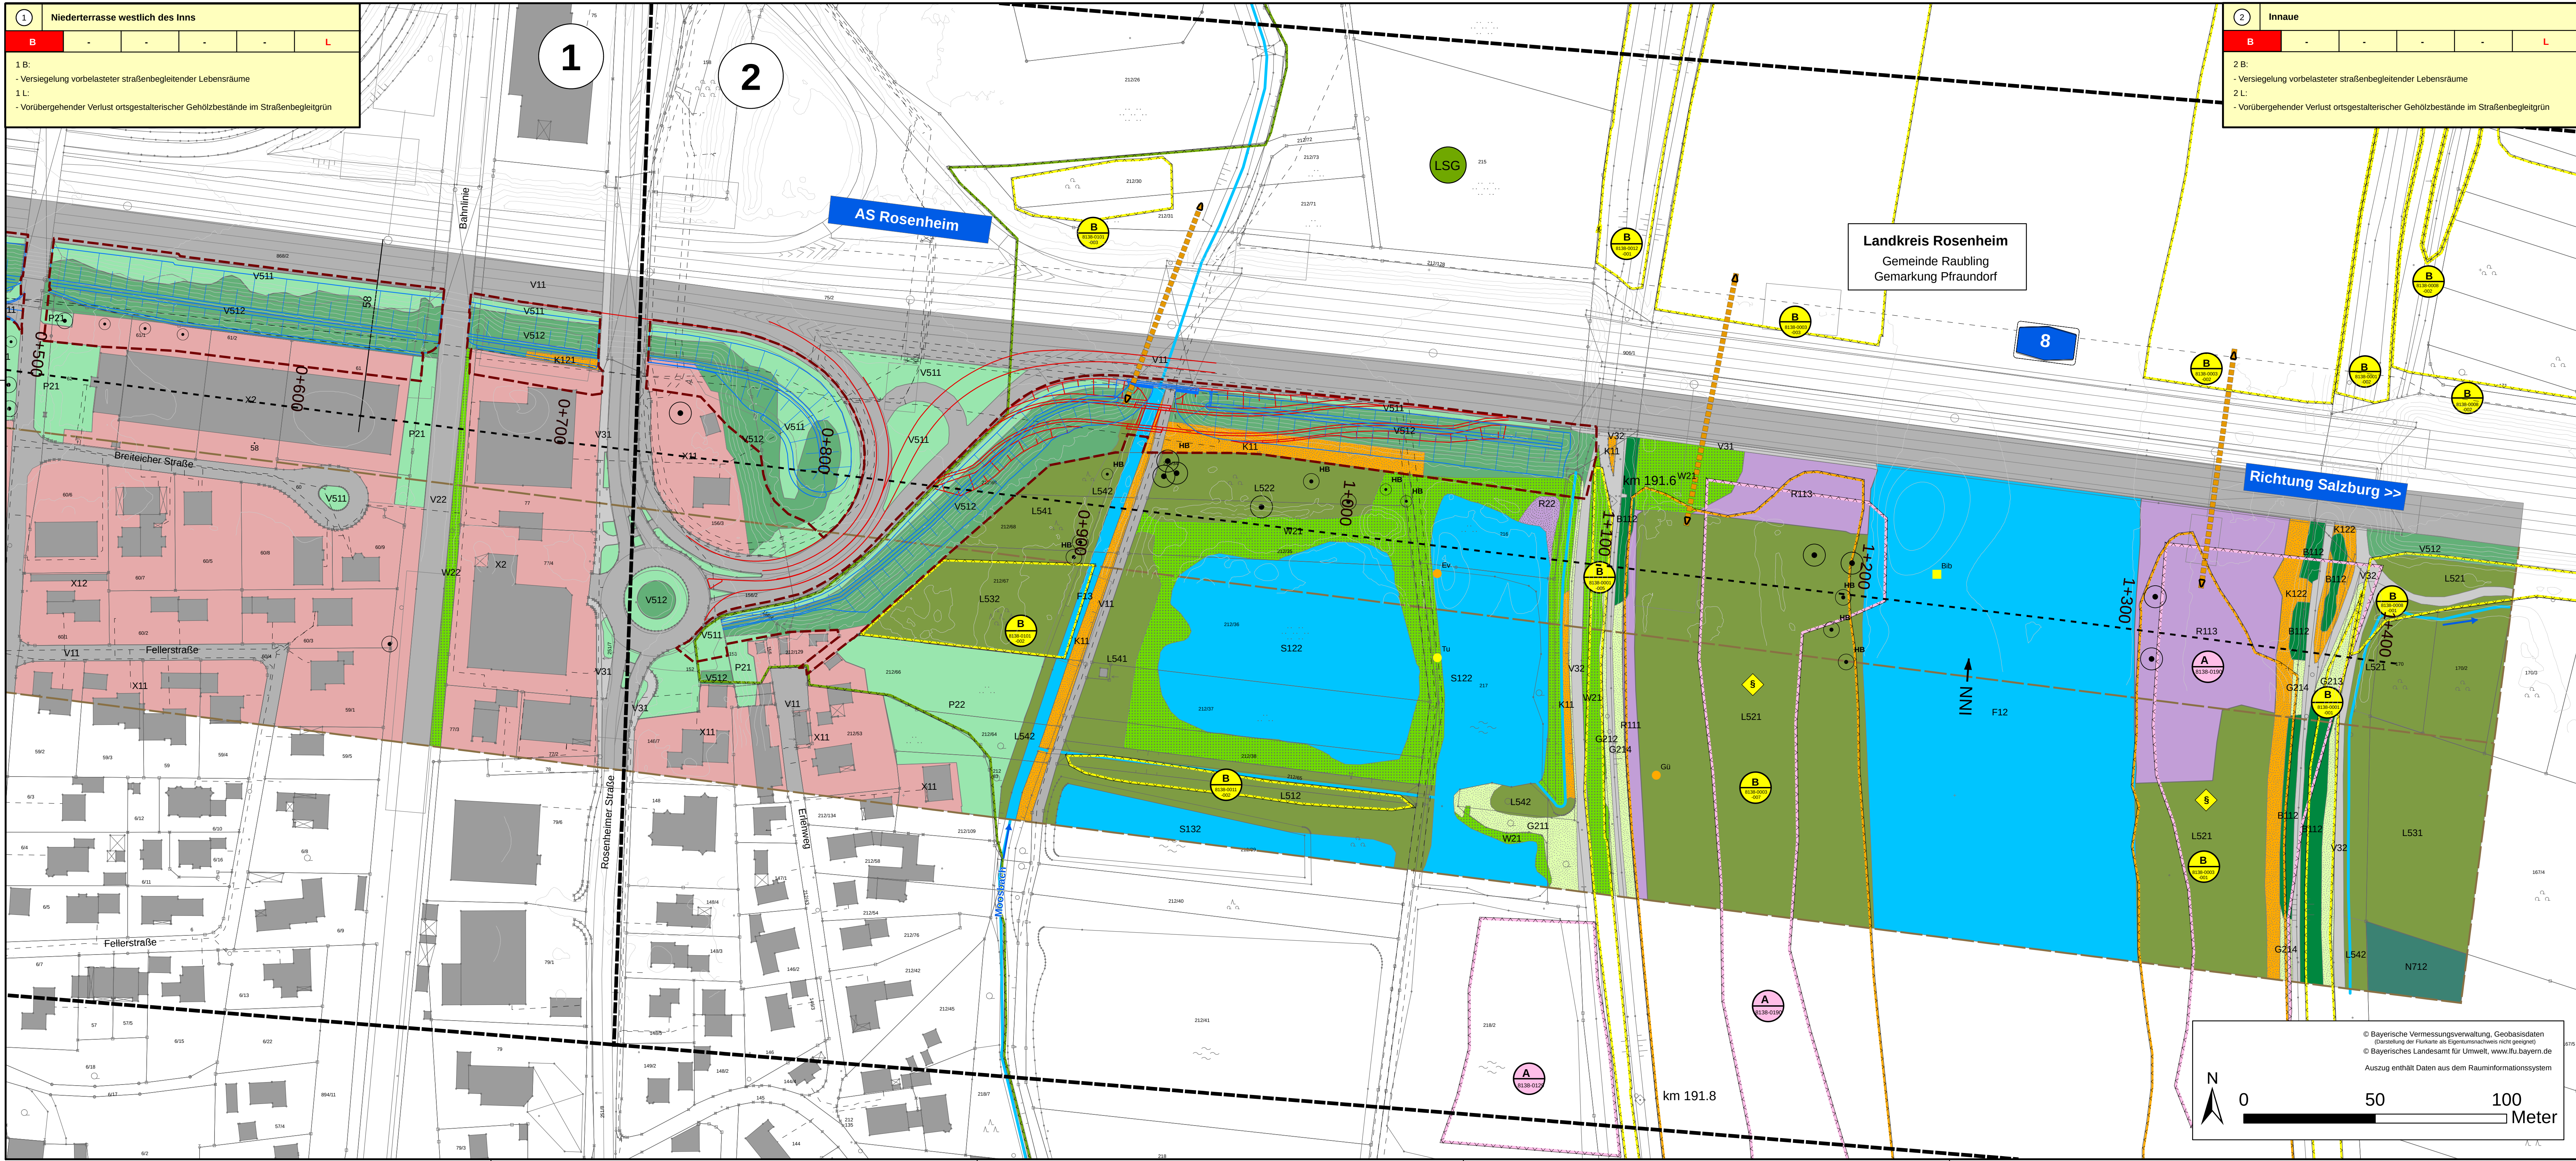


Dr. Blasy - Dr. Overland Beratende Ingenieure GmbH & Co. KG Moosstraße 3 · 82279 Eching am Ammersee Tel: 08143 / 997 100 · Fax: 08954552-200 E-Mail: poststelle@abdbayern.de	bearbeitet:	Okt. 2014	Patalong
	gezeichnet:	Okt. 2014	Karsch
	geprüft:	Jan. 2015	Patalong
	Datum	Zeichen	

Autobahndirektion Südbayern Seidlstr. 7-11 80335 München Tel: 08954552-0 Fax: 08954552-200 E-Mail: poststelle@abdbayern.de		bearbeitet:			
		gezeichnet:	Gez.: 1311	Jan. 2015	Zehentmair
		geprüft:	Gez.: 13	Jan. 2015	Schaub
		PSP Nr.:	B01S.ABAL0003.00.E0.4X		

Nr.	Art der Änderung	Datum	Zeichen

FESTSTELLUNGSENTWURF

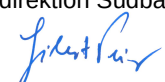Straßenbauverwaltung		Unterlage / Blatt-Nr.: 19.1.2 / 2	
Freistaat Bayern		Landschaftspflegerischer Bestands- und Konfliktplan	
Straße / Abschn.-Nr / Station: A8_1100_0,941 - A8_1120_0,363		Bau-km 1+080 - 1+936	
PROJIS-Nr.:		Maßstab: 1:1.000	
A 8 München - Salzburg Nachträgliche Lärmvorsorge Raubling (L.M.003) AD Inntal bis AS Rosenheim Bau-km 0+000 - 1+086.797			
aufgestellt: Autobahndirektion Südbayern  Peiker, Ltd. Baudirektor München, den 30.06.2015		Planfestgestellt mit Beschluss der Regierung von Oberbayern Nr. 32-4364/1-2,8 München, 18.07.2016  Gegenüber Oberregierungsrat 	