


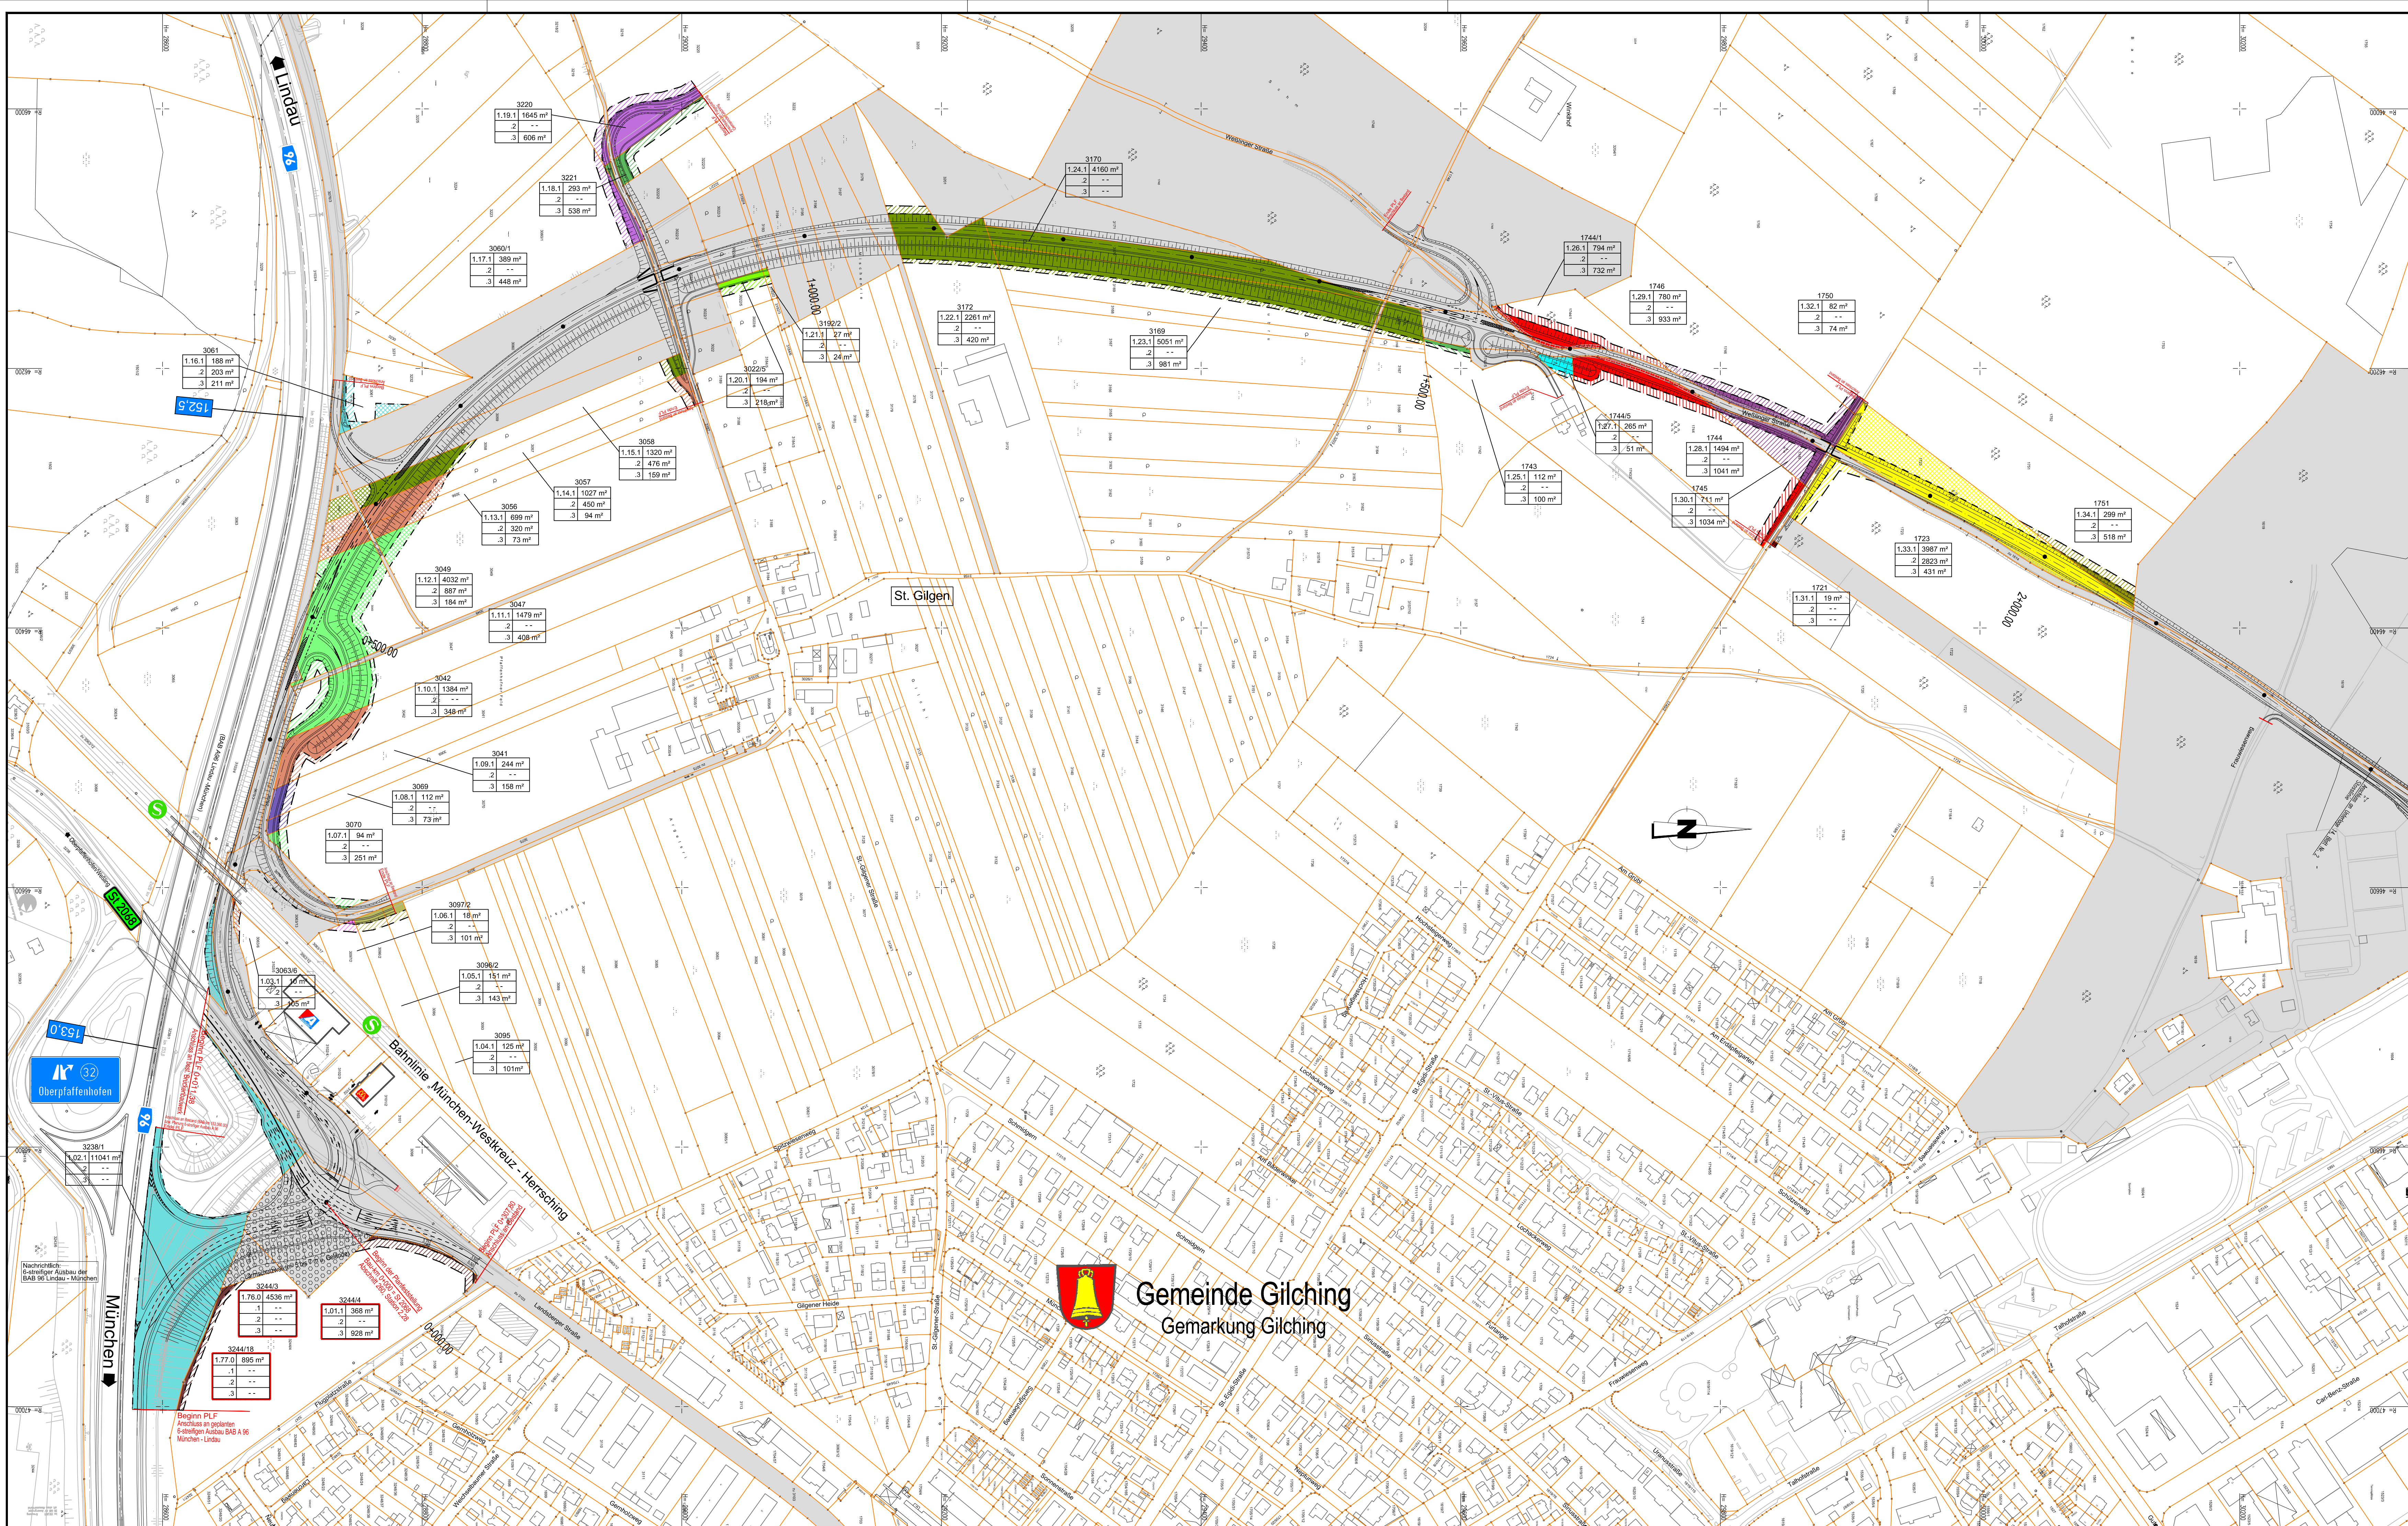

Zeichenerklärung: (Farbbeispiel)

Flur-Nummer	Fläche	Farbe	Bedeutung
3167	2.06.0 418 m²	Orange	Eigentum der Gemeinde Gilching
1	1.088 m²	Green	Eigentum der Gemeinde Gilching/Grunderwerb für Dritte
2	450 m²	Blue	Zu erwerbende Fläche (Straßenbau)
3	450 m²	Yellow	Zu erwerbende Fläche (Ausgleichsmaßnahme)
		Pink	Vorübergehend in Anspruch zu nehmende Fläche

--- Grenze für den Erwerb
--- Grenze für vorübergehend in Anspruch zu nehmende Fläche

Nr.	Art der Änderung	Datum	Name
T	Flur-Nr.: 3244/3, 3244/4, 3244/18	31.08.12	Lindner

Wagner Ingenieure GmbH Ein Unternehmen der SSF Gruppe Balanstrasse 170, 81549 München Ruf: +49 89 680896-3, Fax: 680896-59 E-Mail: kontakt@wagner-ingenieure.com				Datum	Name
			bearbeitet	12.06.12	Lindner
			gezeichnet	*	Linke
			geprüft	*	<i>Wagner</i>

Gemeinde Gilching		Unterlage	14.1
Planfeststellung		Blatt Nr.	1 T
St 2069		Datum	Zeichen
Olching - Starnberg		Grunderwerbsplan	
Westumfahrung Gilching		Bauanfang bis Bau-km 2+300.00	
		Maßstab 1 : 2000	

Aufgestellt: 16.06.2011 Gemeinde Gilching	Manfred Walter, 1. Bürgermeister
1. Februar 2012 Gemeinde Gilching	Manfred Walter, 1. Bürgermeister