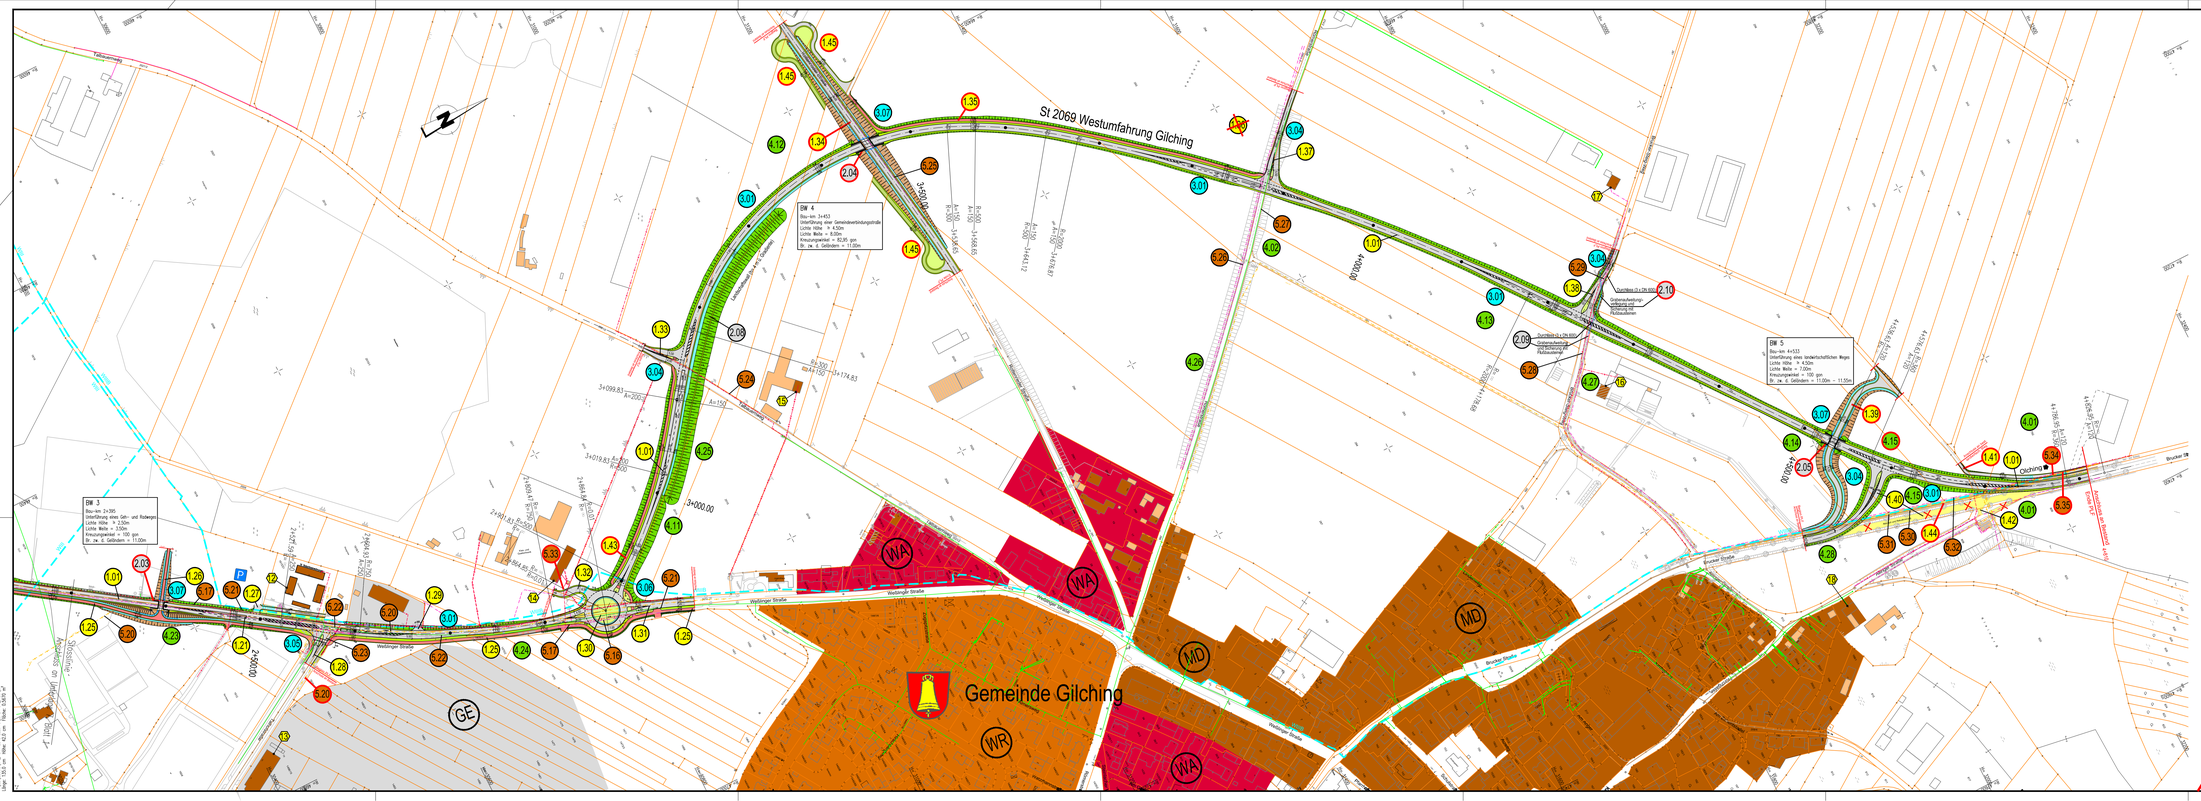

ZEICHENERKLÄRUNG

- Gehweg
- Einschnittsböschung
- Brücke
- Bankett
- Fahrbahn
- Trennstreifen
- Geh- / Radweg
- Dammböschung
- Schotterweg
- Grünfläche
- Pfeiler
- Landschaftswall
- WW / WWW Trinkwasserschutzgebiet
- Hochspannungsleitung
- Stromkabel
- TELEKOM AG
- Gasleitung
- Lichtwellenleiter
- Kanal (mit Durchmesser und Fließrichtung)
- Trinkwasserleitung

- WA allgemeine Wohnanlage
- WR reine Wohnanlage
- MD Dorfgebiet
- SO Sondergebiet
- GE Gewerbegebiet
- 6 Berechnungsprofil (Schalltechnische Untersuchung)

lfd. Nr. im Bauwerksverzeichnis (Unterlage 7.2):

		Änderungen im Zuge der 1. Tektur	
1.x	Straßen und Wege	1.x	Straßen und Wege
2.x	Bauwerke	2.x	Bauwerke
3.x	Wassertechnische Maßnahmen		
4.x	Landschaftspflegerische Maßnahmen	4.x	Landschaftspflegerische Maßnahmen
5.x	Ver- und Entsorgungsleitungen	5.x	Ver- und Entsorgungsleitungen

Nr.	Art der Änderung	Datum	Name
1	- Ortsneuplanungen der Energienetze Bayern GmbH im Bereich der Talhofstraße - Drehung BW 3 (100 gon) - 20 KV-Leitung der E.ON Bayern AG ergänzt (Bau-km 2+800 – 3+100) - Ergänzung Leitungen Telekom (Bau-km 2+700 – 2+810) - Ergänzung Leitungen Stadtwerke GmbH (Bau-km 4+700 – 4+810) - Geh- und Radwegverbreiterung Weßlinger Straße bis Talhausweiher - Verschiebung der Geh- und Radwegunterführung Rötzerstraße bei der Rotkehlchenstraße - Anpassung des Geh- und Radweges zwischen Bau-km 3+400 und 3+600 - Einmündung der Rotkehlchenstraße entfällt - Änderung der Wegeführung bei BW 5, Wirtschaftsweg statt GRS - Ergänzung Fahrbahnbreiten Wirtschaftsweg bei BW 4	31.08.12	Lindner

Wagner Ingenieure GmbH
Ein Unternehmen der SSF Gruppe
Ballanstrasse 170, 81549 München
Ruf: +49 89 680896-3, Fax: 680896-59
E-Mail: kontakt@wagner-ingenieure.com

	Datum	Name
bearbeitet	12.06.12	Lindner
gezeichnet	"	Linke
geprüft	"	

Gemeinde Gilching

Unterlage 7.1
Blatt Nr. 2 T

Planfeststellung

St 2069
Olching - Starnberg
Westumfahrung Gilching

Lageplan
Bau-km 2+300 bis Bau-km 4+810

Maßstab 1 : 2000

Aufgestellt:
Gilching, den 16.05.2011
Gemeinde Gilching

Manfred Walter, 1. Bürgermeister

Anerkannt:
Gilching, den 31.08.2012
Gemeinde Gilching

Manfred Walter, 1. Bürgermeister

Bau-km 2+300 bis Bau-km 4+810

Planfeststellung