


Starnberg

H = 2400 m  
T = 67.20 m  
f = 0.941 m

T = 148.00 m  
f = 1.369 m


St 2069 Westumfahrung Gilching  
km 0+000 - 2+300

Olching

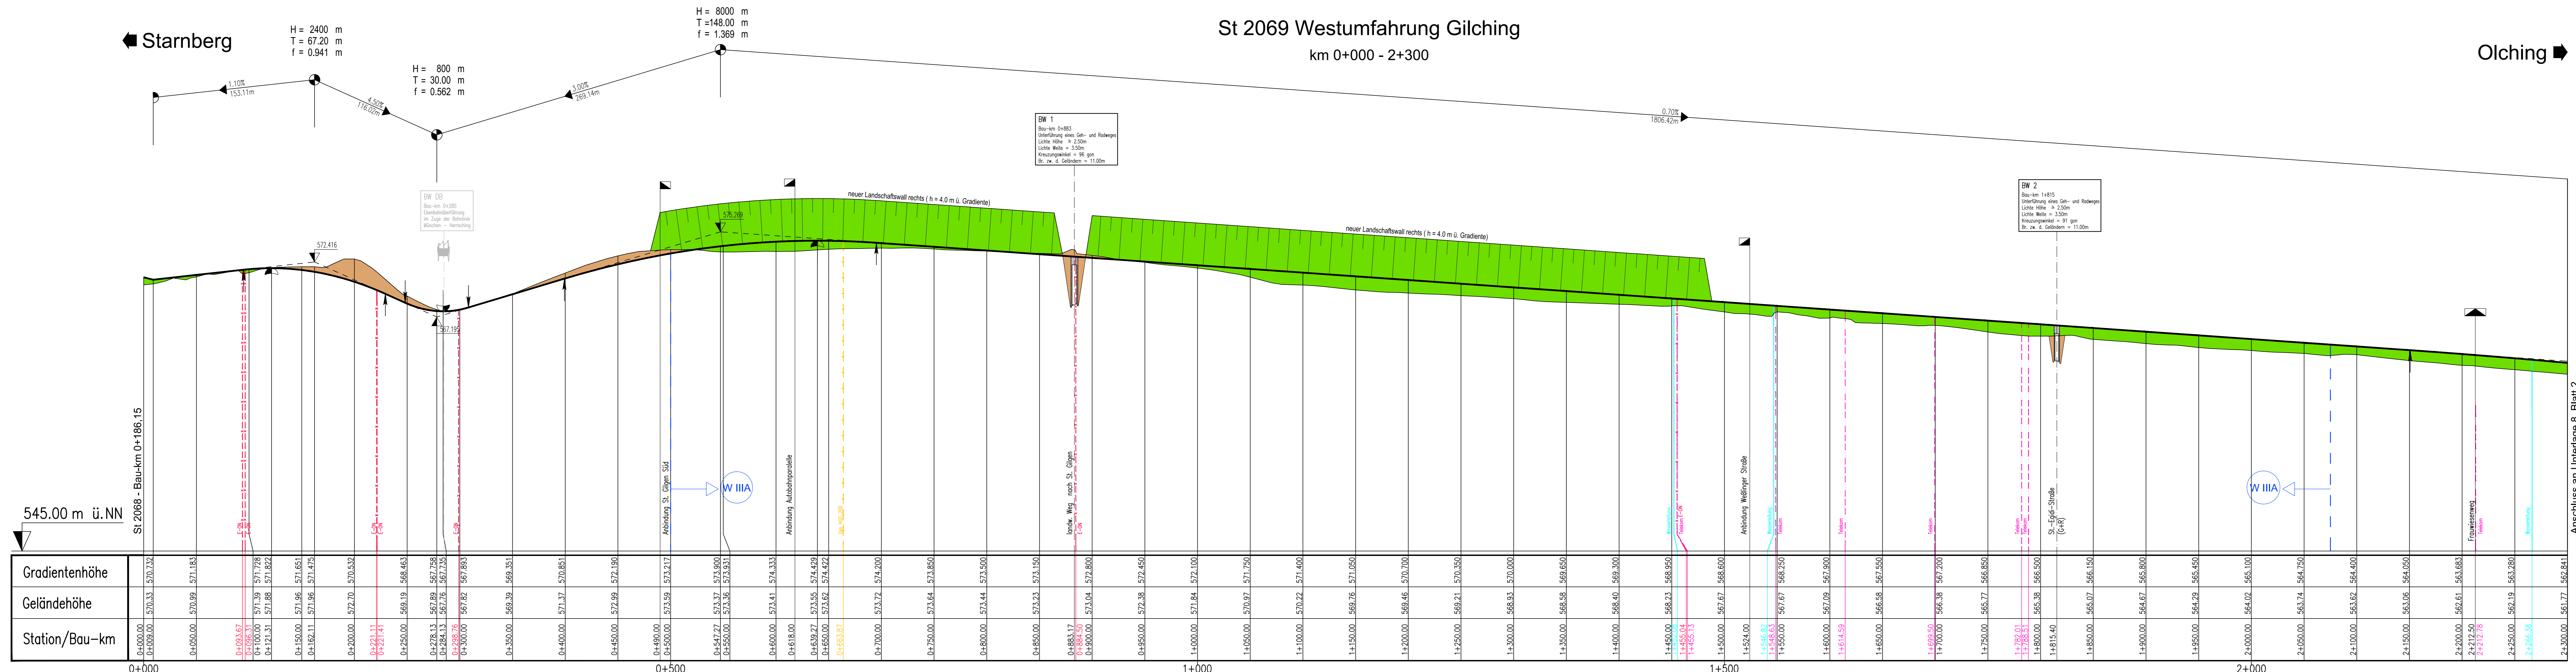

545.00 m ü.NN

Station/Bau-km	Geländehöhe	Gradientenhöhe

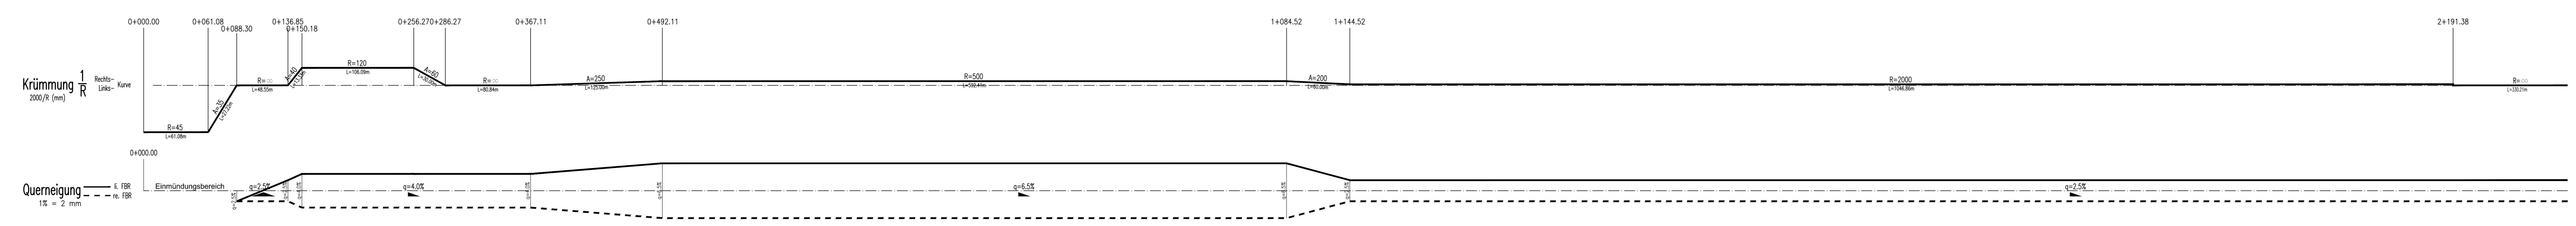

Zeichenerklärung

- Gradientenhochpunkt
- Gradiententiefpunkt
- Damm
- Einschnitt

Nr.	Art der Änderung	Datum	Name

Wagner Ingenieure GmbH		Ein Unternehmen der SSF Gruppe	
Balanstrasse 170, 81549 München		Ruf: +49 89 680896-3, Fax: 680896-59	
E-Mail: kontakt@wagner-ingenieure.com			
bearbeitet	16.08.11	Lindner	
gezeichnet	*	Linke	
geprüft	*	Wagner	

**Gemeinde Gilching**

Planfeststellung

St 2069  
Olching - Starnberg  
Westumfahrung Gilching

Höhenplan  
Bau-km 0+000 bis Bau-km 2+300  
Maßstab 1 : 2000/200

Aufgestellt: Gilching, den 16.08.2011  
Gemeinde Gilching

Manfred Walzer, 1. Bürgermeister

eingesetzt durch Unterlage 8 Blatt 1 T2

