



Starnberg

St 2069 Westumfahrung Gilching
km 2+300 - 4+810

Olching



Station/Bau-km	Geländehöhe	Gradientenhöhe
2+300.00	561.77	562.841
2+350.00	561.72	562.866
2+350.69	561.17	562.300
2+395.00	560.55	561.566
2+400.00	560.12	561.310
2+450.00	560.01	560.728
2+495.00	559.85	560.111
2+500.00	559.44	559.471
2+550.00	557.63	557.556
2+590.00	557.23	557.223
2+600.00	556.81	556.831
2+700.00	558.17	558.191
2+750.00	557.53	557.556
2+790.00	557.06	557.232
2+800.00	557.01	557.206
2+813.43	556.92	557.190
2+850.00	556.64	557.304
2+900.00	556.12	557.547
2+945.50	555.70	557.629
2+950.00	555.60	557.626
2+970.00	555.71	557.594
3+000.00	555.72	557.478
3+050.00	555.89	557.103
3+100.00	555.44	556.604
3+150.00	555.43	556.104
3+200.00	554.80	555.685
3+240.20	554.55	555.511
3+250.00	554.52	555.491
3+267.69	554.49	555.477
3+300.00	554.76	555.524
3+350.00	555.22	555.723
3+375.00	555.23	555.757
3+400.00	555.08	555.729
3+416.30	554.92	555.677
3+450.00	555.73	555.686
3+500.00	554.07	554.692
3+550.00	553.55	554.344
3+600.00	553.05	553.751
3+635.96	552.76	553.440
3+650.00	552.66	553.321
3+700.00	552.36	553.067
3+750.00	552.13	552.905
3+800.00	551.89	552.755
3+850.00	551.65	552.605
3+900.00	551.51	552.455
4+000.00	551.34	552.005
4+100.00	551.11	551.655
4+150.00	550.86	551.705
4+200.00	550.64	551.555
4+237.60	550.47	551.405
4+300.00	550.40	551.455
4+350.00	550.33	551.405
4+400.00	550.41	550.986
4+450.00	550.65	551.050
4+454.72	550.85	551.085
4+500.00	550.61	551.033
4+550.00	550.63	551.743
4+600.00	550.47	552.103
4+626.95	550.47	552.193
4+646.96	550.64	552.713
4+700.00	551.33	552.072
4+750.00	551.61	551.725
4+800.00	551.425	551.415
4+810.00	551.415	551.415



- Zeichenerklärung
- Gradientenhochpunkt
 - Gradiententiefpunkt
 - Damm
 - Einschnitt

Ende PLF
Anschluss an Bestand
St 2069 Abschnitt 210 Station 0.37

Nr.	Art der Änderung	Datum	Name
T	Bauwerke (entsprechend Unterlage 7)	31.08.12	Lindner

Nr.	Art der Änderung	Datum	Name
	bearbeitet	12.06.12	Lindner
	gezeichnet		Linke
	geprüft		Wagner

Gemeinde Gilching

Planfeststellung

St 2069
Olching - Starnberg
Westumfahrung Gilching

Höhenplan
Bau-km 2+300 bis Bau-km 4+810
Maßstab 1 : 2000/200

Aufgestellt: Gilching, den 31.08.2012
Gemeinde Gilching

Marked Walter, 1. Bürgermeister

ersetzt durch Unterlage 8 Blatt 2 T2