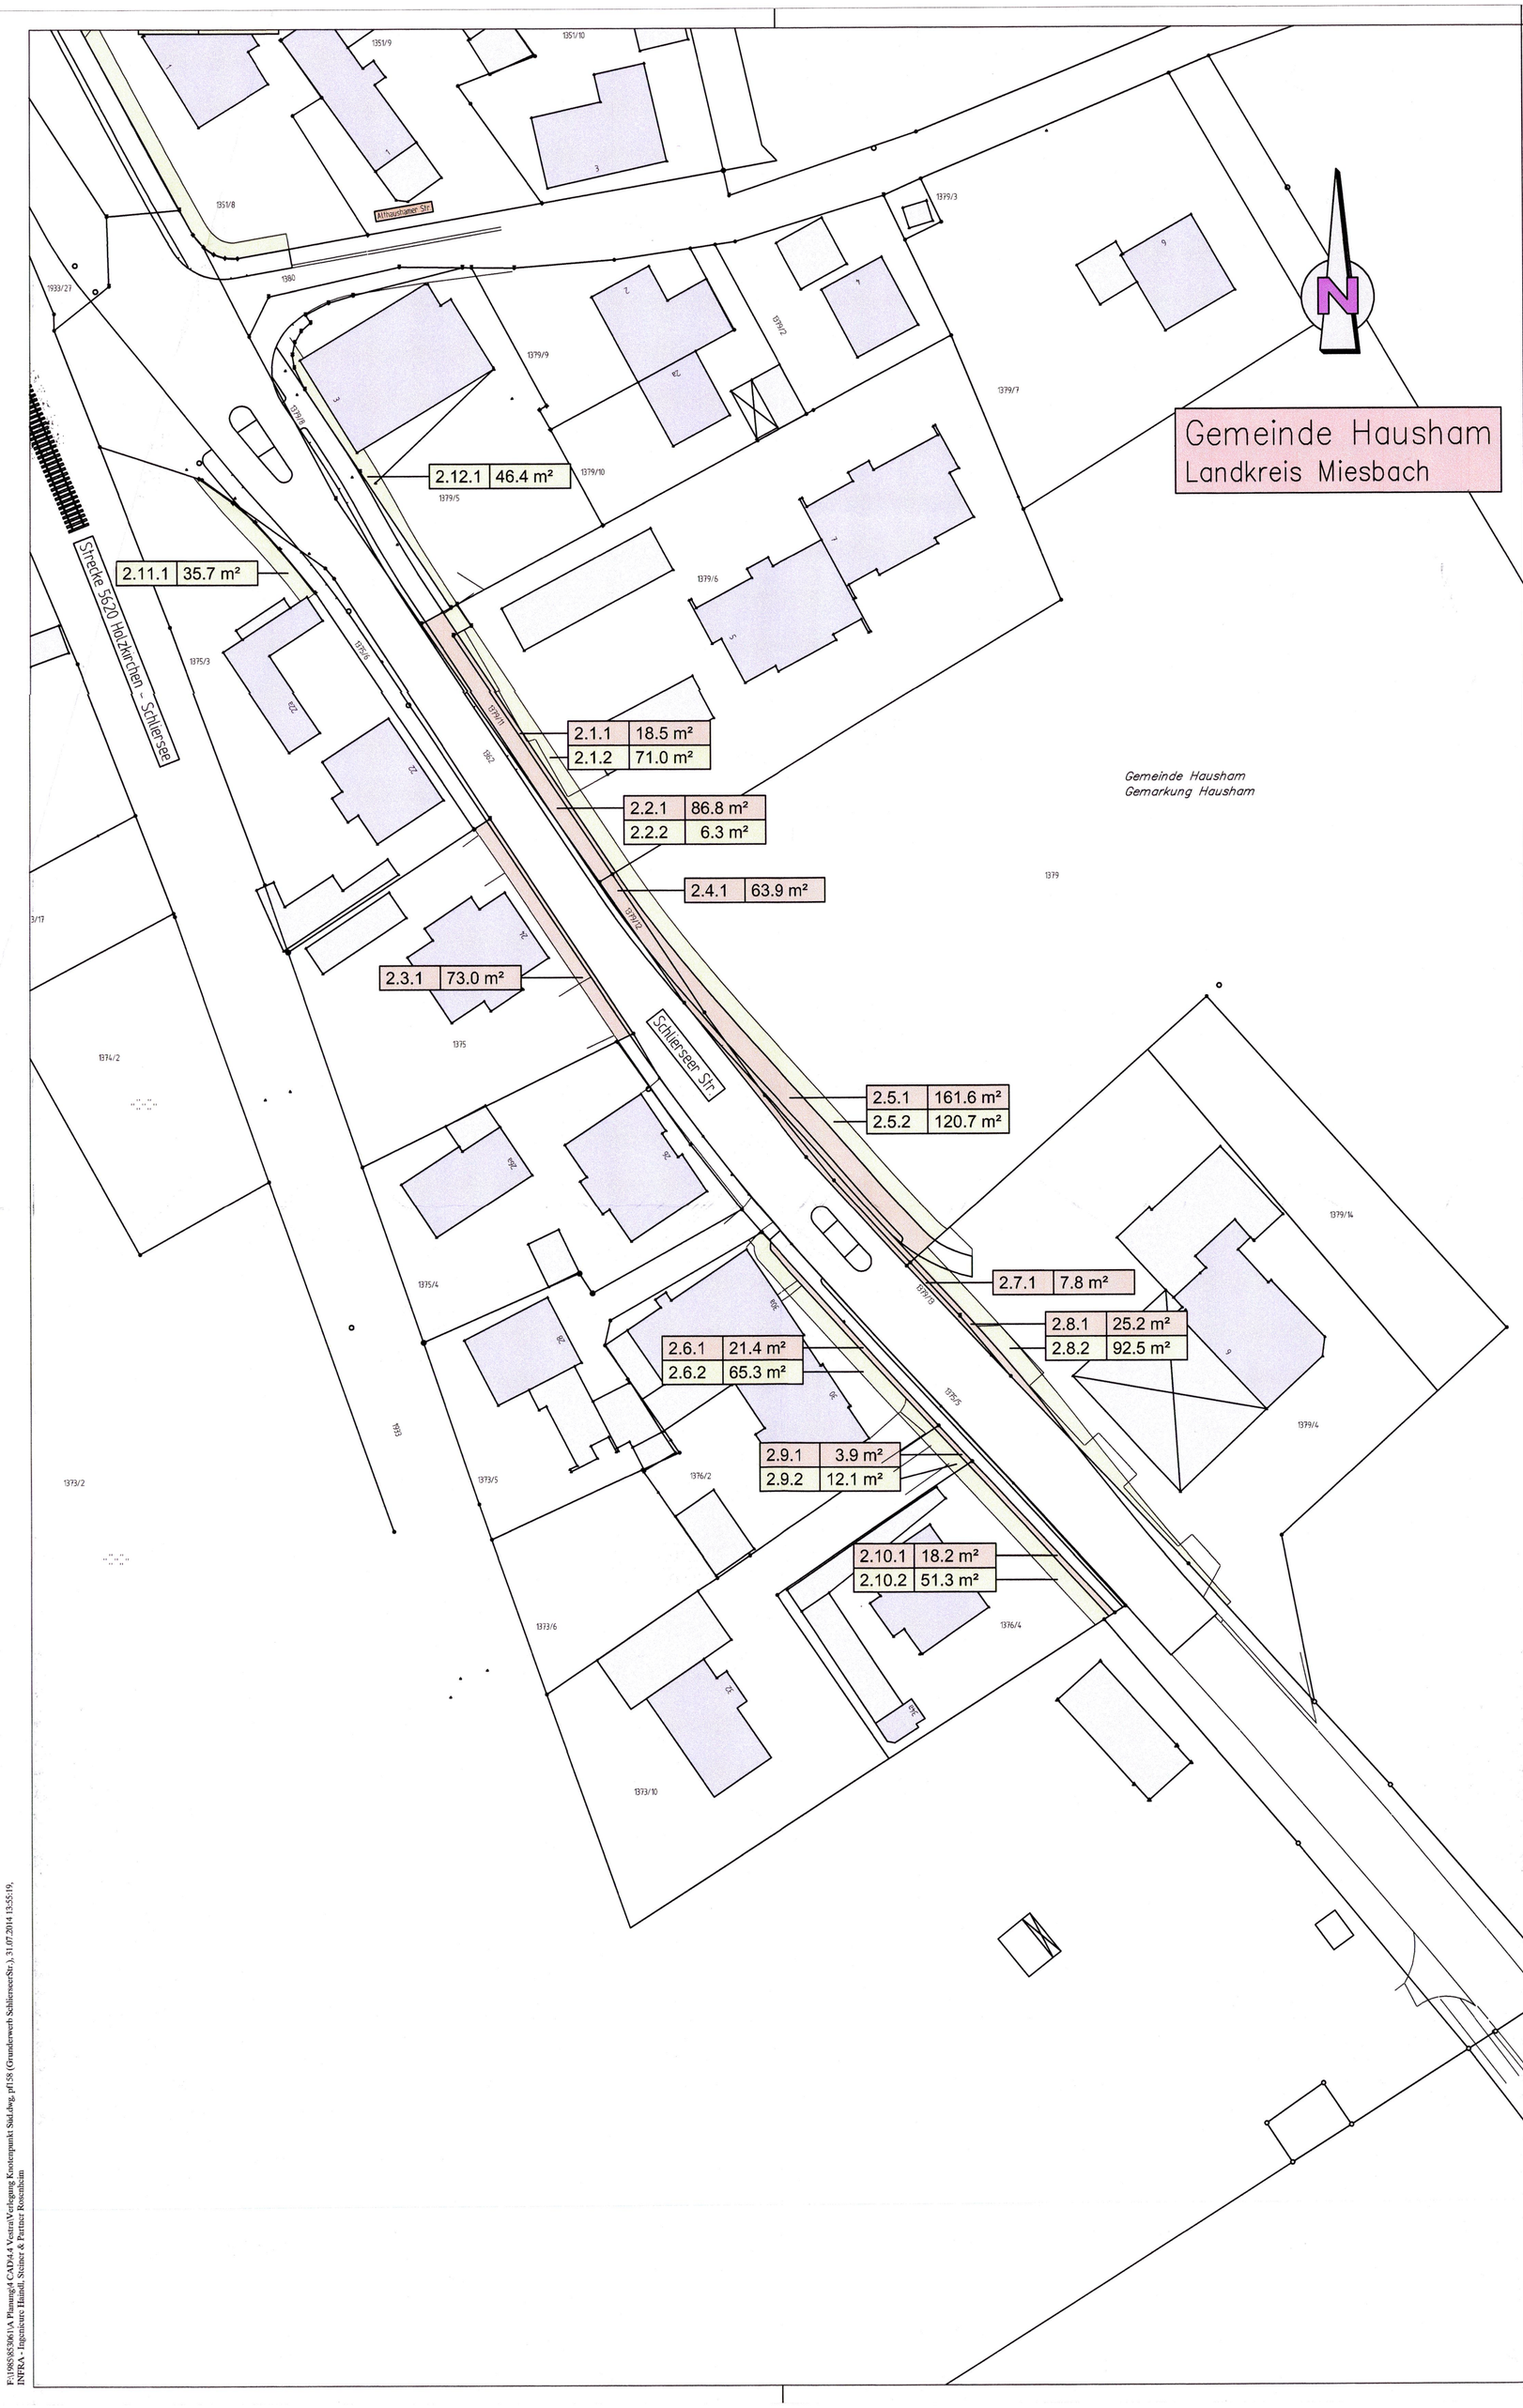


## ZEICHENERKLÄRUNG:

- Landkreisgrenze
- Gemeindegrenze
- Gemarkungsgrenze
- 7a — Wohngebäude Bestand
- Nebengebäude
- Gebäudeabbruch
- Grenze amtlich
- Grenze digitalisiert
- Meiselzeichen/Grenzrohr
- 1020 — Flurstücksnummer
- Grünwald/Laubwald
- Nadelwald/Mischwald
- Baum vorhanden/geplant/entfällt
- Zaun Bestand
- Stützmauer Bestand
- freistehende Mauer Bestand
- Lärmschutzwall Bestand
- Lärmschutzwand Bestand

### Grunderwerb:

- für den Straßenbau zu erwerbende Fläche
- für Dritte zu erwerbende Fläche
- für landschaftsplanerische Maßnahmen zu erwerbende Fläche
- vorübergehend in Anspruch zu nehmende Fläche
- dauernd zu belastende Fläche

1.2.3 | 480.29 m²

lfd. Nr. im Grunderwerbsverzeichnis/ Größe der Teilfläche
1.: Nr. des Grunderwerbsplanes
2.: lfd. Nr. des betroffenen Flurstückes
3.: Teilfläche eines Flurstückes

| PLAN-NR.: | | INDEX : |
|---|---|---|
| 853061 - 158 | | b |
| | Datum | Name |
| bearb. | 31.03.2014 | B.Haas |
| gez. | 31.03.2014 | B.Haas |
| gepr. | 31.03.2014 | K.Haindl |


ENTWURFSVERFASSER :
HAINDL, STEINER & PARTNER INGENIEURE
Schießstattstraße 24
83024 Rosenheim
Tel. 0 80 31/8 06 69-0
Fax 0 80 31/8 06 69-99
info@infra-ingenieure.de
INGENIEURBÜRO INFRA FÜR INFRASTRUKTUR


DATUM UNTERSCHRIFT

Freistaat Bayern
Staatliches Bauamt Rosenheim
Wittelsbacherstraße 11, 83022 Rosenheim
Tel.: 08031/394-0, Fax 08031/394-2169, E-Mail: poststelle@stbaro.bayern.de

| | | |
|---|---|---|
| Unterlage | | 10.1 |
| Blatt Nr. | | 2 |
| Datum | | Zeichen |
| bearbeitet | | |
| gezeichnet | | |
| geprüft | | |

PLANFESTSTELLUNG

B 307 - Miesbach - Bayrischzell

Verlegung BÜ Hausham - Süd

Bahn-km 22,571
B 307 Abschnitt 300, Station 0,675

Grunderwerbsplan

Maßstab 1 : 500

Aufgestellt:
Rosenheim, den 31.7.2014
Staatliches Bauamt
Claus - Peter Olk, Baudirektor

Planfestgestellt mit Beschluss
der Regierung von Oberbayern
Az. 32-4354.2-19-1
München, 08.11.2016
Deindl
Regierungsdirektor

Projekt: Datei:

h/l = 59.4/ 58.0 cm

F:\1985\853061\A Planung\4 CAD\4.4 Vestra\Verlegung Knotenpunkt Süd.dwg, pf1.5S (Grunderwerb SchliereeerStr.), 31.07.2014 13:55:19,
INFRA - Ingenieure Haindl, Steiner & Partner Rosenheim