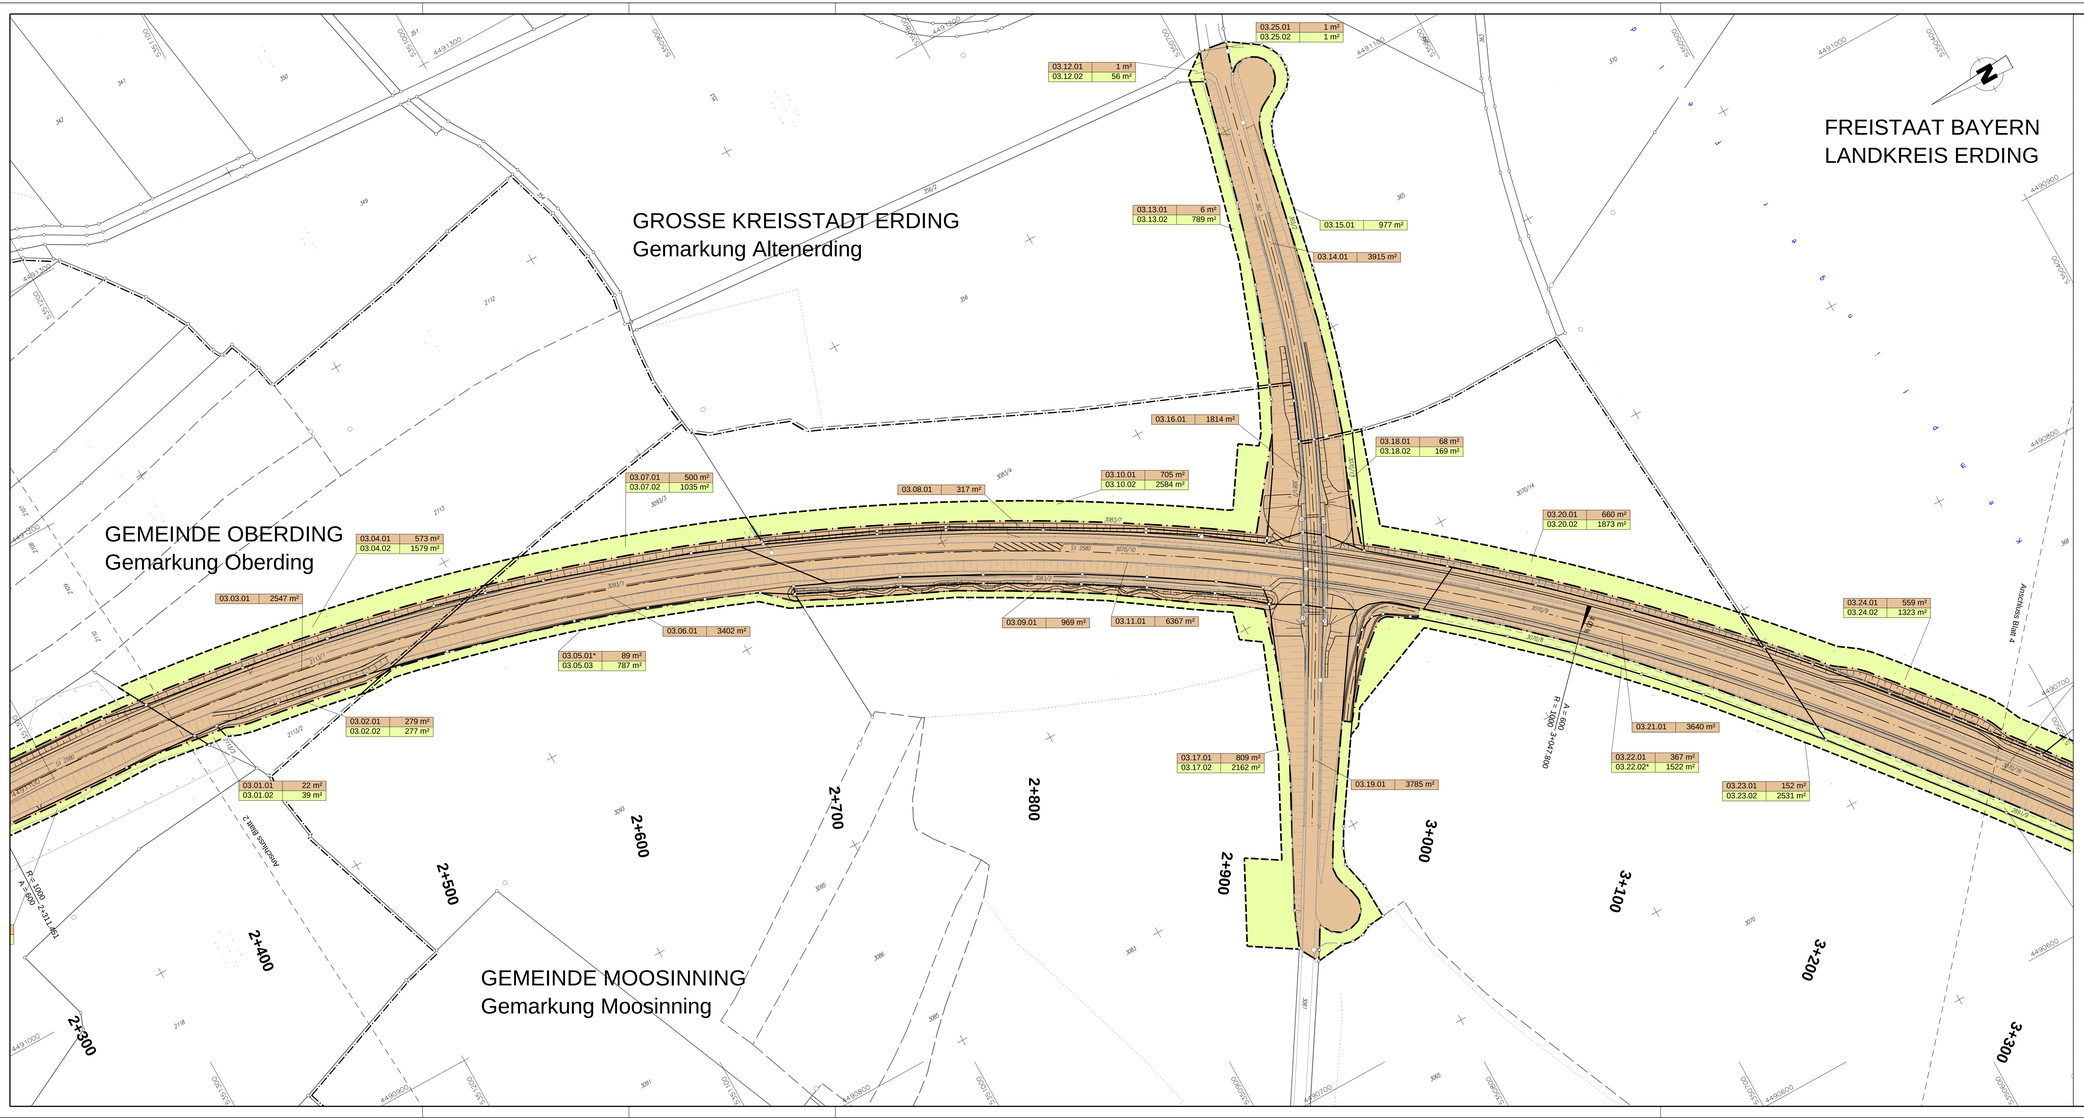

Zeichenerklärung

Grunderwerb

- vorübergehend in Anspruch zu nehmende Fläche
- zu erwerbende Fläche
- dauernd zu belastende Fläche

03.22.02*	528 m²

lfd. Nr. im Grunderwerbsverzeichnis / Größe der Teilfläche
003 Nr. des Grunderwerbsplans
22 lfd. Nr. des betroffenen Flurstücks
02 Teilfläche eines Grundstücks
* Die Teilfläche setzt sich aus mehreren Einzelflächen zusammen

- Zusammengehörigkeitspfeil
- Gemeindegrenze
- Flurstücksgrenze innerhalb / außerhalb des Baufeldes
- 2016/17 Flurstücksnummer

1	2	3	4

IB Bulhoes & Partner
Kellerstraße 3 1/3
84416 Taufkirchen (Vils)
Tel.: 08084/503180
Fax: 08084/503181
E-Mail: info@ib-bulhoes.de
Internet: http://www.ib-bulhoes.de

bearbeitet:	02.03.2015	Haar
gezeichnet:	05.03.2015	Haar
geprüft:	06.03.2015	Haar

Staatliches Bauamt Freising
Fachbereich Straßenbau

Winzererstraße 43
80797 München

Tel. 089/30 797-0, Fax 089/30 797-216, E-Mail: poststelle@stbafs.bayern.de

bearbeitet:		
gezeichnet:		
geprüft:	April 2015	Bonecke
PSP Nr.:		
Projekt:		

Nr.	Art der Änderung	Datum	Zeichen

FESTSTELLUNGSENTWURF

Straßenbauverwaltung Freistaat Bayern

Staatliches Bauamt Freising

Straße / Abschn.-Nr. / Station: St 2580_160_0.318 bis St2580_180_2.735

PROJIS-Nr.:

Unterlage / Blatt-Nr.: 10.1 / 3

Grunderwerbsplan

Bau-km 2+350 - Bau-km 3+280

Maßstab: 1 : 1000

St 2580, Flughafentangente Ost
3-streifiger Ausbau zwischen der St 2084 und der B 388

Bau-km 0+318 bis Bau-km 4+160

aufgestellt:
Staatliches Bauamt Freising

Dr. Braun, Baurat

München, den 19.05.2015

Planfeststellt mit Beschluss
der Regierung von Oberbayern
Az. 32-4354.3-5-2

München, 30.07.2018

Guggenberger
Oberregierungsrat