



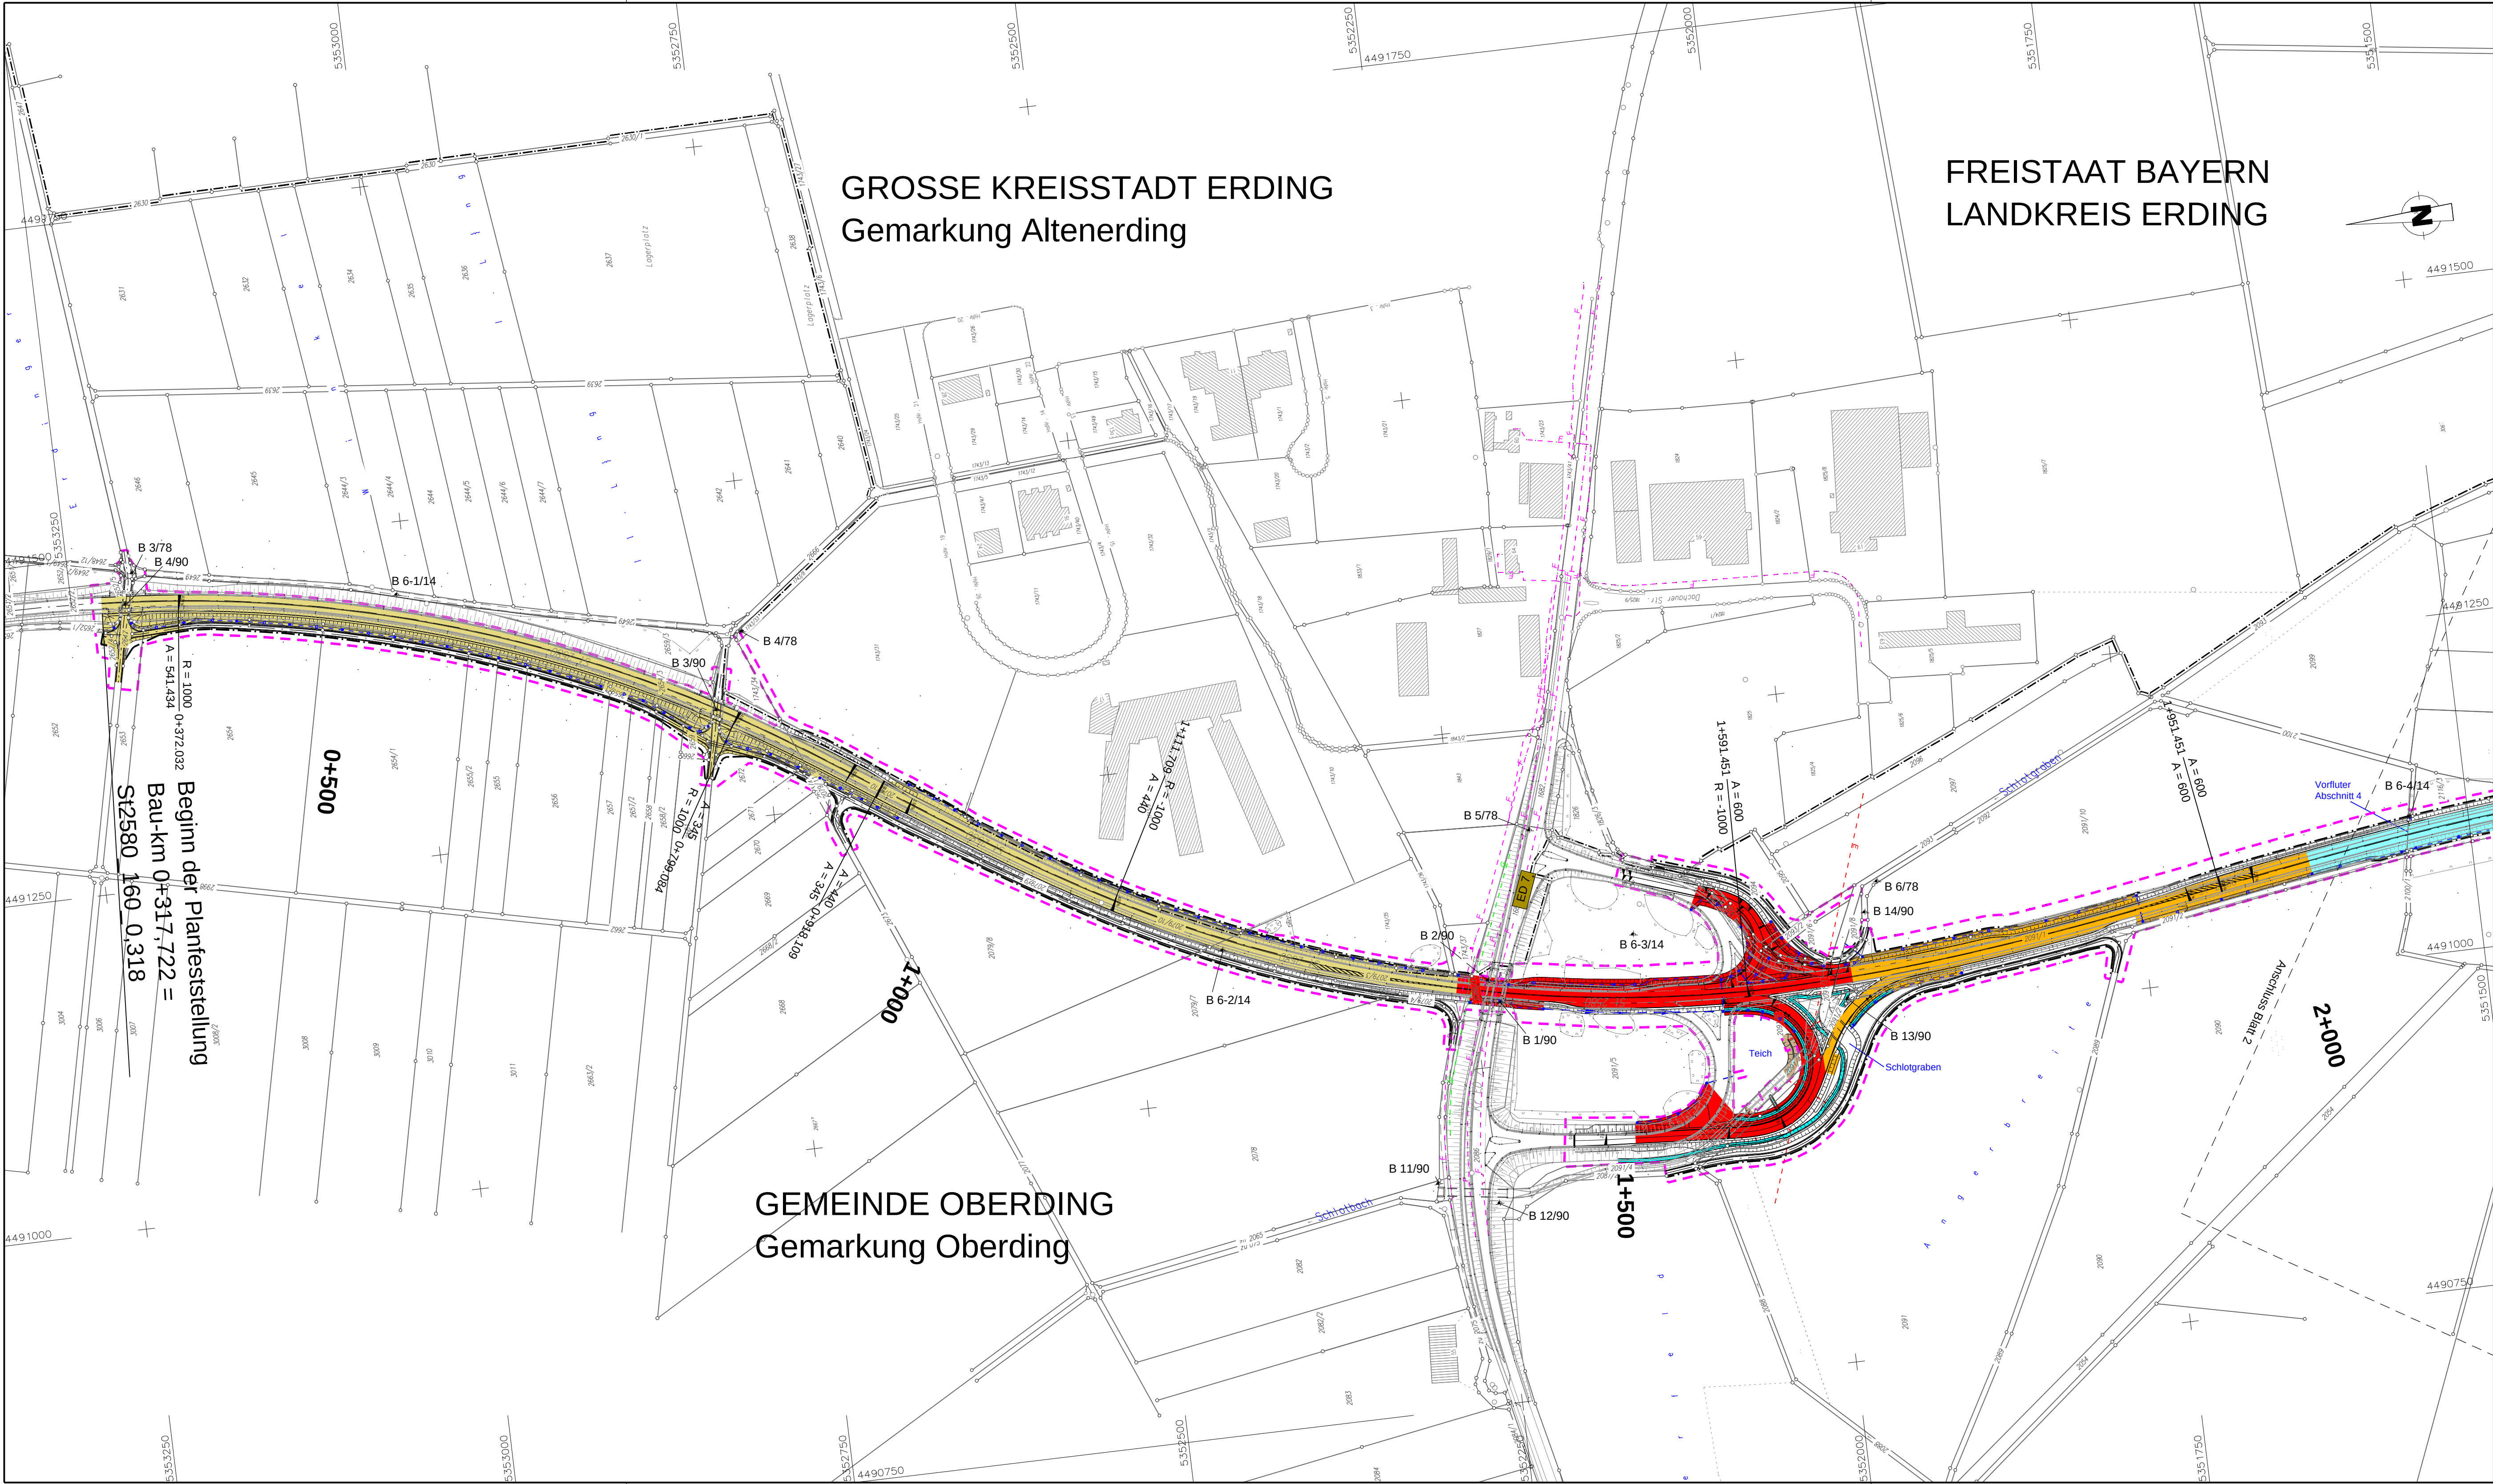

Legende

- Entwässerungsabschnitte
- Abschnitt 1:  
Bau-km 0+317,722 bis Bau-km 1+375  
Rigolenversickerung (Sickerdome)  
Maximaler Schachtabstand = 40 m
  - Abschnitt 2:  
Bau-km 1+375 bis Bau-km 1+670 und Anschlussstelle St 2085 / ED 7  
Muldenversickerung und Leitungen in den Teich
  - Abschnitt 3:  
Bau-km 1+670 bis Bau-km 2+020 und westliche Tangentialrampe  
Anschlussstelle St 2580 / ED 7  
Muldenversickerung und Leitungen zum Schlotgraben
  - Abschnitt 4:  
Bau-km 2+020 bis Bau-km 2+415  
Muldenversickerung mit Sickergrigole  
Ableitung in querenden Graben
  - Abschnitt 5:  
Bau-km 2+415 bis Bau-km 3+420  
Rigolenversickerung (Sickerdome)  
Maximaler Schachtabstand = 40 m
  - Abschnitt 6:  
Bau-km 2+905 bis Bau-km 3+420  
Einschnittsböschung hoher Rand  
Rigolenversickerung (Sickerdome)  
Maximaler Schachtabstand = 80 m
  - Abschnitt 7:  
Bau-km 3+420 bis Bau-km 3+915  
Rigolenversickerung (Sickerdome)  
Maximaler Schachtabstand = 40 m
  - Abschnitt 8:  
Bau-km 3+915 bis Bau-km 4+160 und Anschlussstelle St 2085 / B 388  
Transportmulden und Entwässerungsleitungen mit Versickerbecken

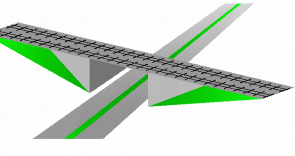

**IB Bulhoes & Partner**  
Kellerstraße 3 1/3  
84416 Taufkirchen (Vils)  
Tel.: 08084/503180  
Fax: 08084/503181  
E-Mail: info@ib-bulhoes.de  
Internet: http://www.ib-bulhoes.de

|             |            |      |
|-------------|------------|------|
| bearbeitet: | 20.02.2015 | Haar |
| gezeichnet: | 24.02.2015 | Haar |
| geprüft:    | 27.02.2015 | Haar |
|             |            |      |
|             |            |      |

**Staatliches Bauamt Freising**  
Fachbereich Straßenbau



**Winzererstraße 43**  
80797 München  
Tel. 089/30 797-0, Fax 089/30 797-216, E-Mail: poststelle@stbaf.bayern.de

|             |            |         |
|-------------|------------|---------|
| bearbeitet: |            |         |
| gezeichnet: |            |         |
| geprüft:    | April 2015 | Bonecke |
| PSP Nr.:    |            |         |
| Projekt:    |            |         |


|     |                  |       |         |
|-----|------------------|-------|---------|
|     |                  |       |         |
|     |                  |       |         |
|     |                  |       |         |
| Nr. | Art der Änderung | Datum | Zeichen |

FESTSTELLUNGSENTWURF

**Straßenbauverwaltung Freistaat Bayern**  
**Staatliches Bauamt Freising**  
Straße / Abschn.-Nr. / Station: St2580 160 0,318 bis St2580 180 2,735  
PROJIS-Nr.:

**Unterlage / Blatt-Nr.: 18 / 1**  
**Entwässerungsplan**  
Bau-km 0+318 bis 2+050  
  
Maßstab: 1 : 2.500

**St 2580, Flughafen tangente Ost**  
**3-streifiger Ausbau zwischen der St 2084 und der B 388**  
**Bau-km 0+318 bis Bau-km 4+160**

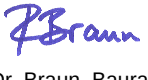**aufgestellt:**  
Staatliches Bauamt Freising  
  
Dr. Braun, Baurat  
München, den 19.05.2015

Planfestgestellt mit Beschluss der Regierung von Oberbayern Az. 32-4354.3-5-2  
München, 30.07.2018  
Guggenberger  
Oberregierungsrat  
