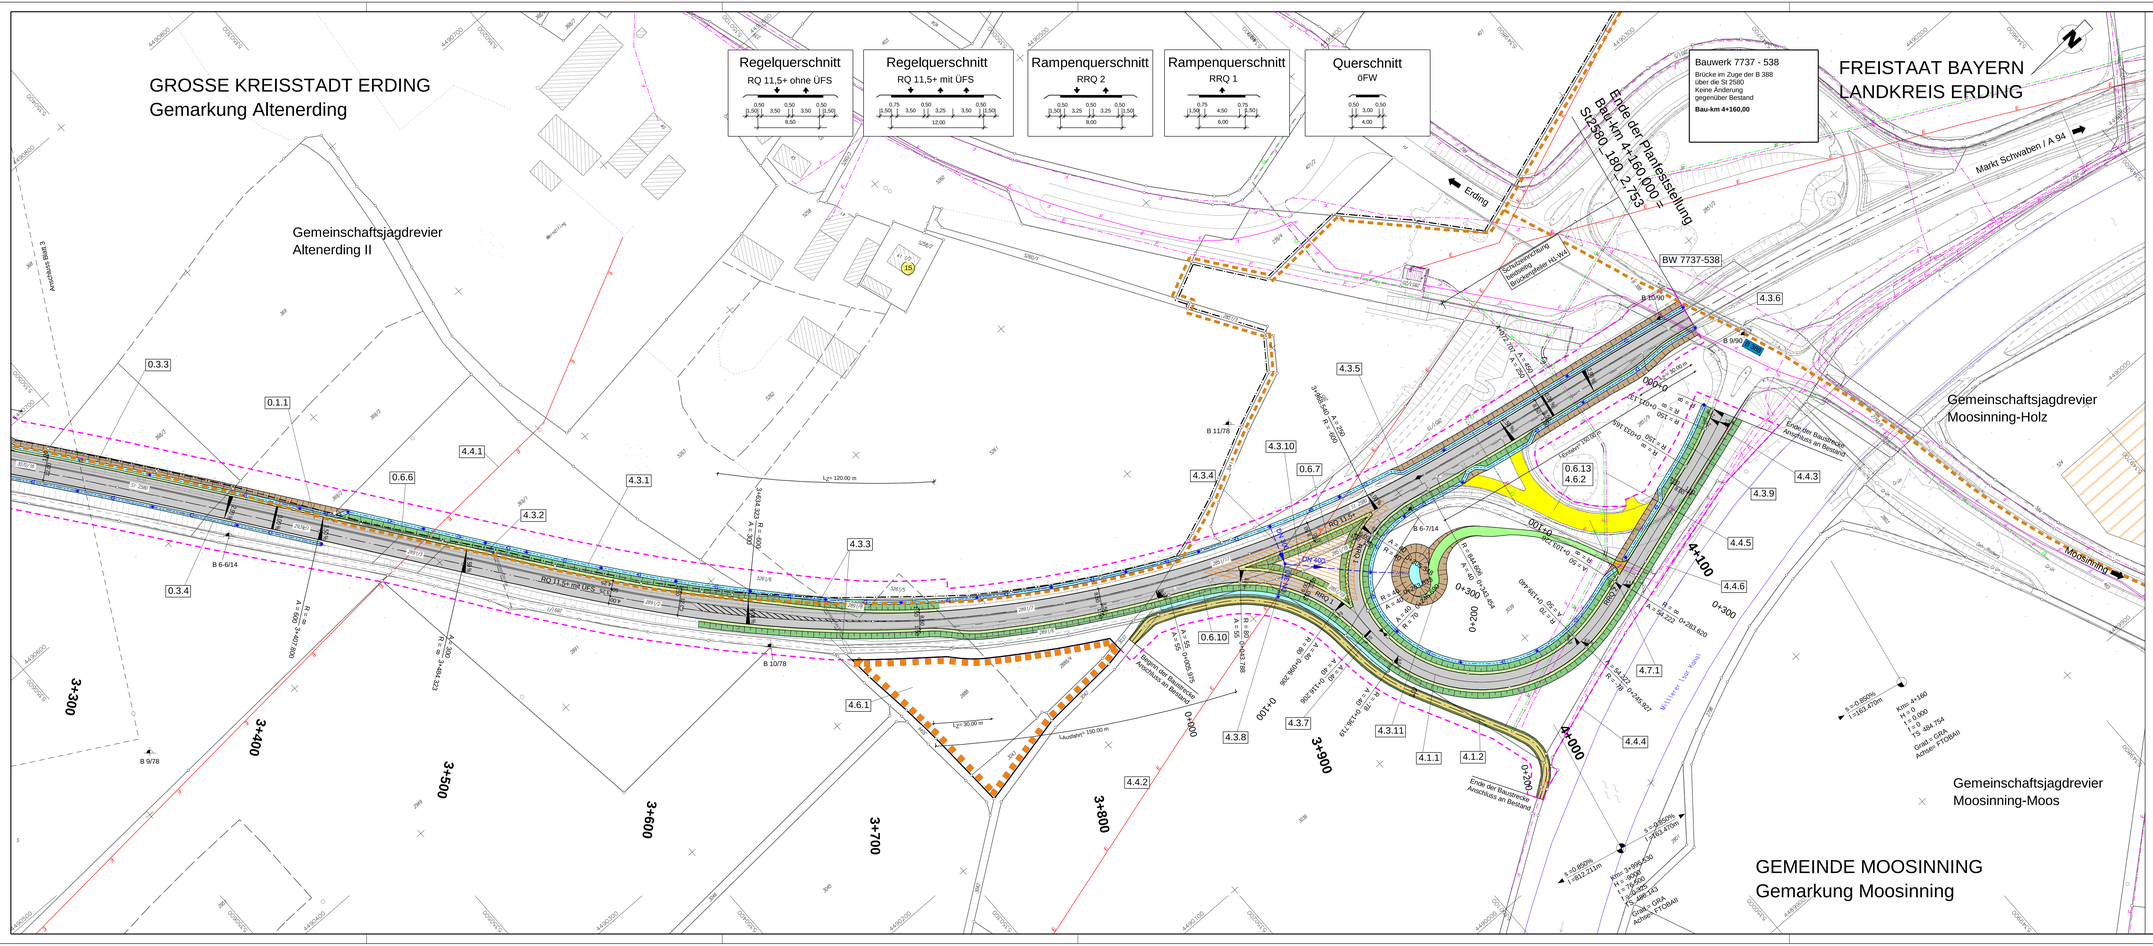
GROSSE KREISSTADT ERDING
Gemarkung Altenerding
Gemeinschaftsjagdrevier
Altenerding II
FREISTAAT BAYERN
LANDKREIS ERDING
Gemeinschaftsjagdrevier
Moosinning-Holz
Gemeinschaftsjagdrevier
Moosinning-Moos
GEMEINDE MOOSINNING
Gemarkung Moosinning
Regelquerschnitt
RQ 11,5+ ohne ÜFS
Regelquerschnitt
RQ 11,5+ mit ÜFS
Rampenquerschnitt
RRQ 2
Rampenquerschnitt
RRQ 1
Querschnitt
öFW
Bauwerk 7737 - 538
Brücke im Zuge der B 388
über die St 2580
Keine Änderung
gegenüber Bestand
Bau-km 4+160,00
Ende der Planfeststellung
Bau-km 4+160,600 =
St2580_180_2,753
BW 7737-538
Markt Schwaben / A 94
Erding
Moosinning
